



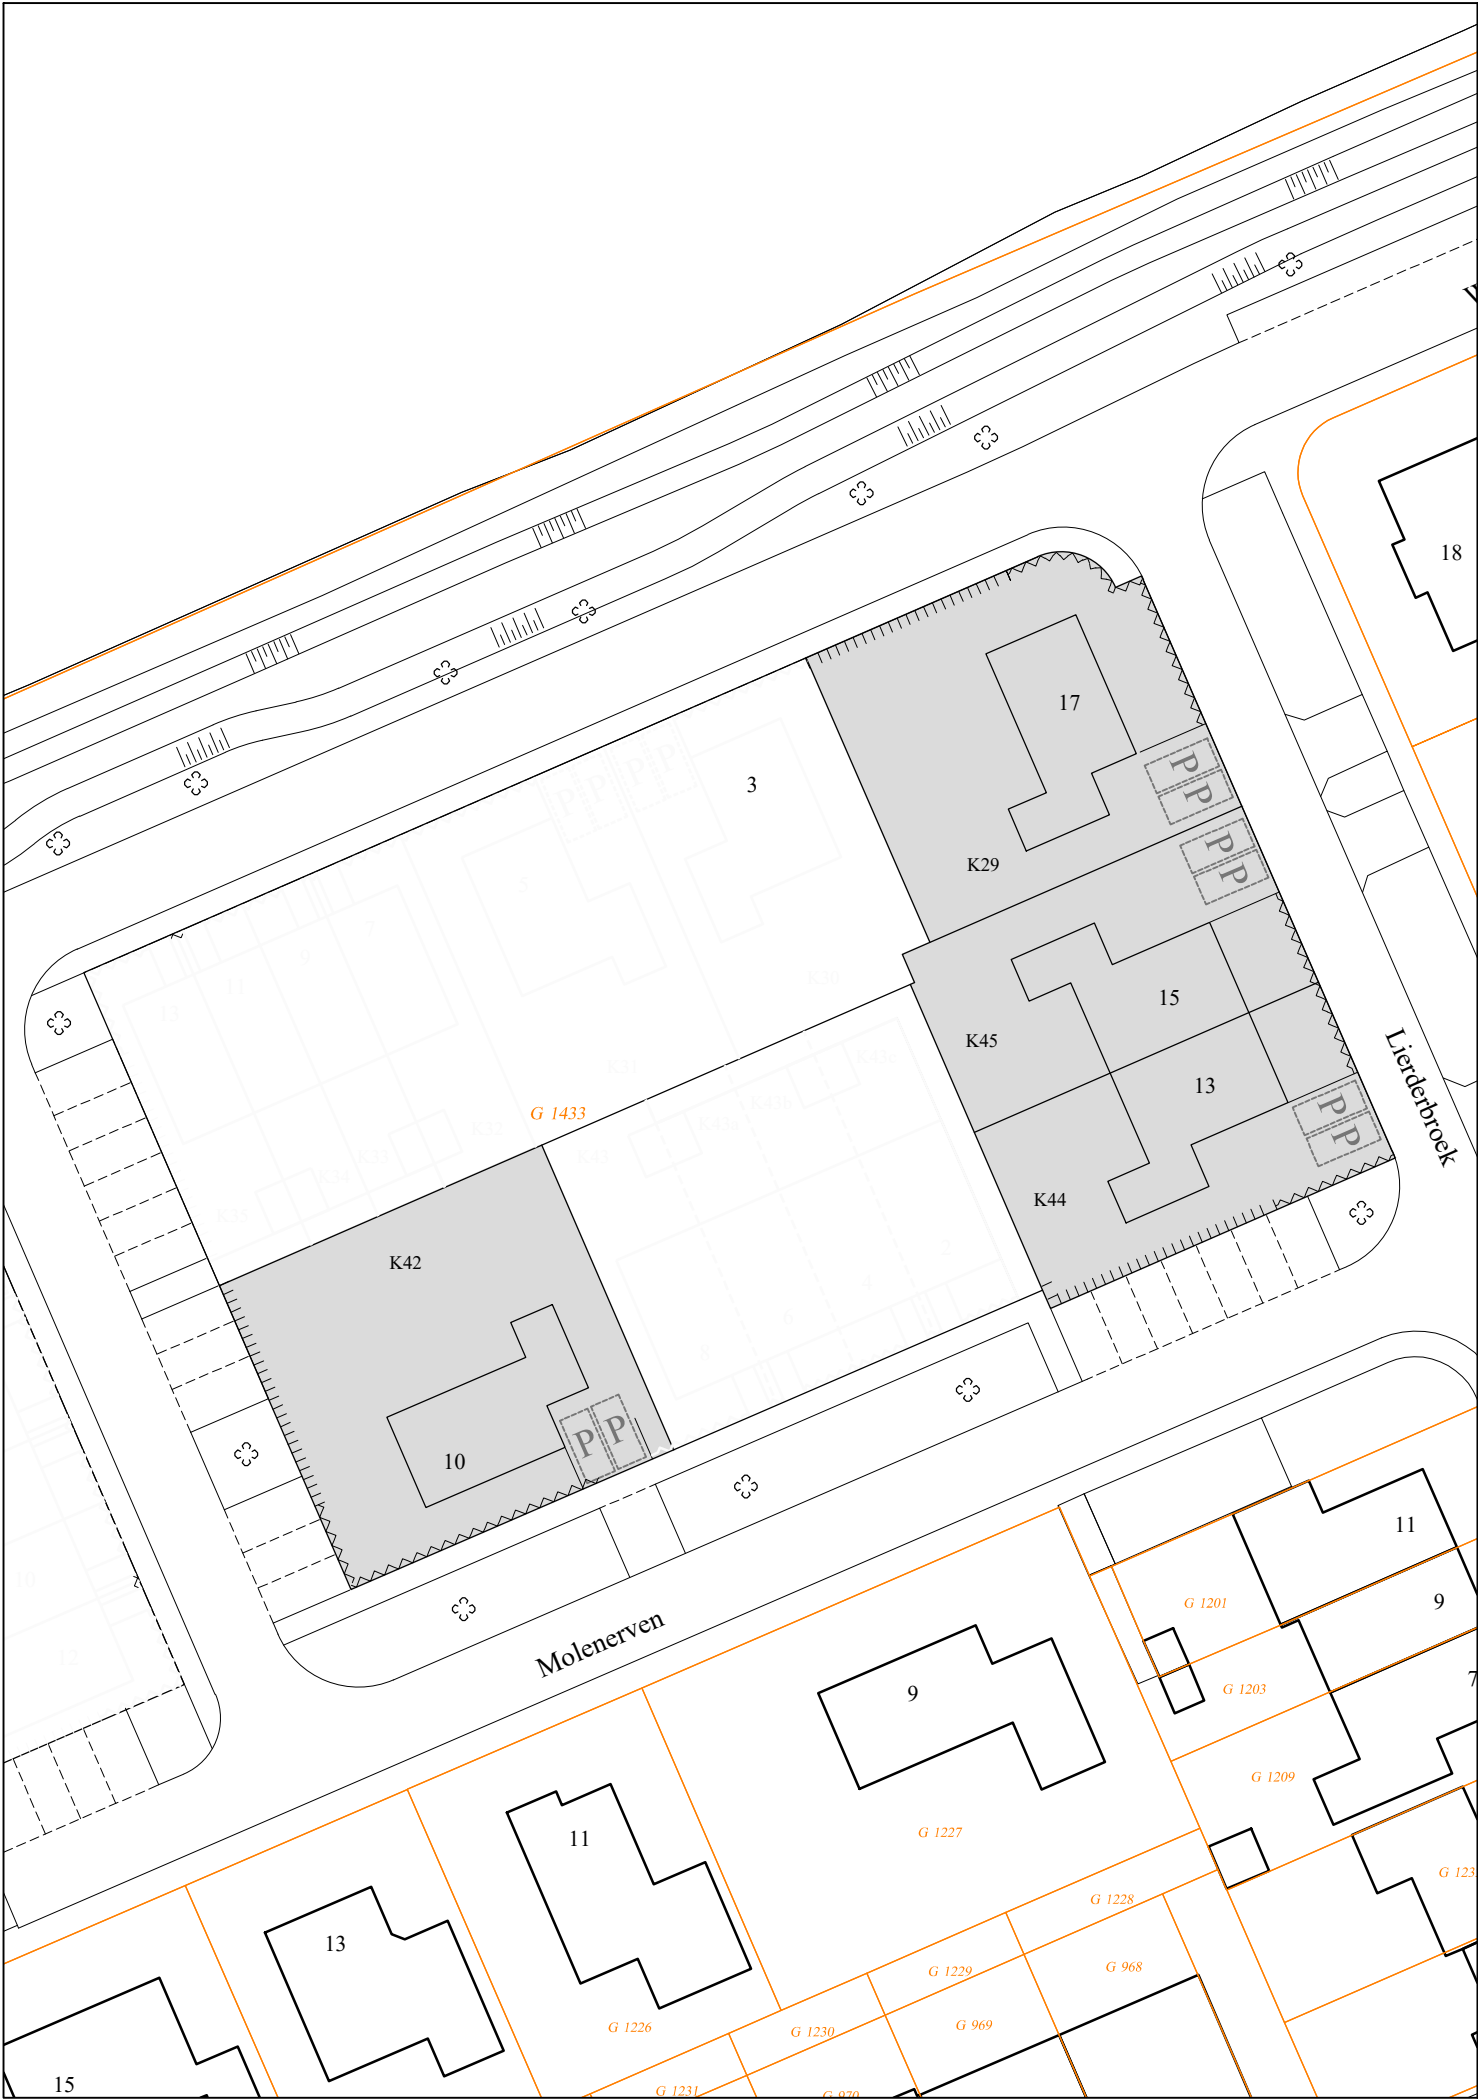

Lierderholthuis 3e fase

Oppervlaktes uit te geven kavels


Kavel 29	451 m ²
Kavel 42	510 m ²
Kavel 44	315 m ²
Kavel 45	314 m ²

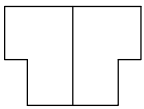

Woningen (indicatief)



Door gemeente uit te geven (kadastraal gem. Heino sectie G 1433 (ged.))

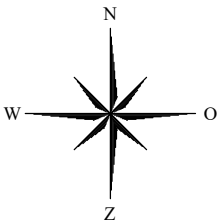

Project:

Lierderholthuis
3e fase

Onderdeel:

Uit te geven kavels



Projectleider	:	
Tekenaar	:	MM
Datum	:	17-11-2025
Schaal	:	1:500
Formaat	:	A3
Tekeningnummer:		St- 3810

Bestandsnaam: V:\Geo-Raalte\05 Lierderholthuis\Lierderholthuis 3e fase\Verkoop\St-3810 Verkoop 3e fase.dwg

Wijz.	Datum	Get.	Gec.	Aard der wijziging
1				
2				
3				