





Gemeente Raalte

Domein Ruimte

27-03-2024

	Rijbaan		Sloot
	Asfaltverharding rood		Haag (laag) H= 0.70 - 1.00m
	Asfaltverharding zwart		Haag (hoog) H= 1.00 - 2.00m
	Inrit (door groen)		Hekwerk + klimbeplanting H= 1.00 - 2.00m
	Trottoir : betongtegels		Te handhaven boom
	Parkeren		Nieuwe boom (indicatief)
	Parkeren : grasbetongtegels		Bestaande lichtmast
	Groenstrook		Nieuwe Lichtmast (indicatief)
	Gras		Opstelplaats containers
	Wadi		Laadpaal
	Bebouwing (indicatief)		Nutstracé
	Uit te geven kavels FASE 1		
	Huur woningen		
	Uit te geven kavels FASE 2		

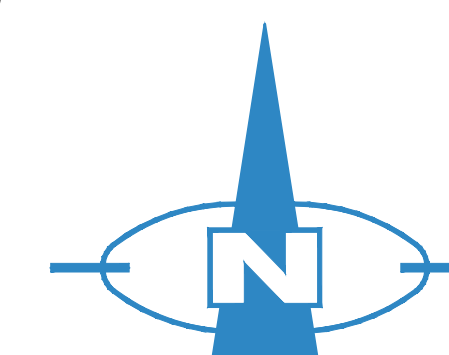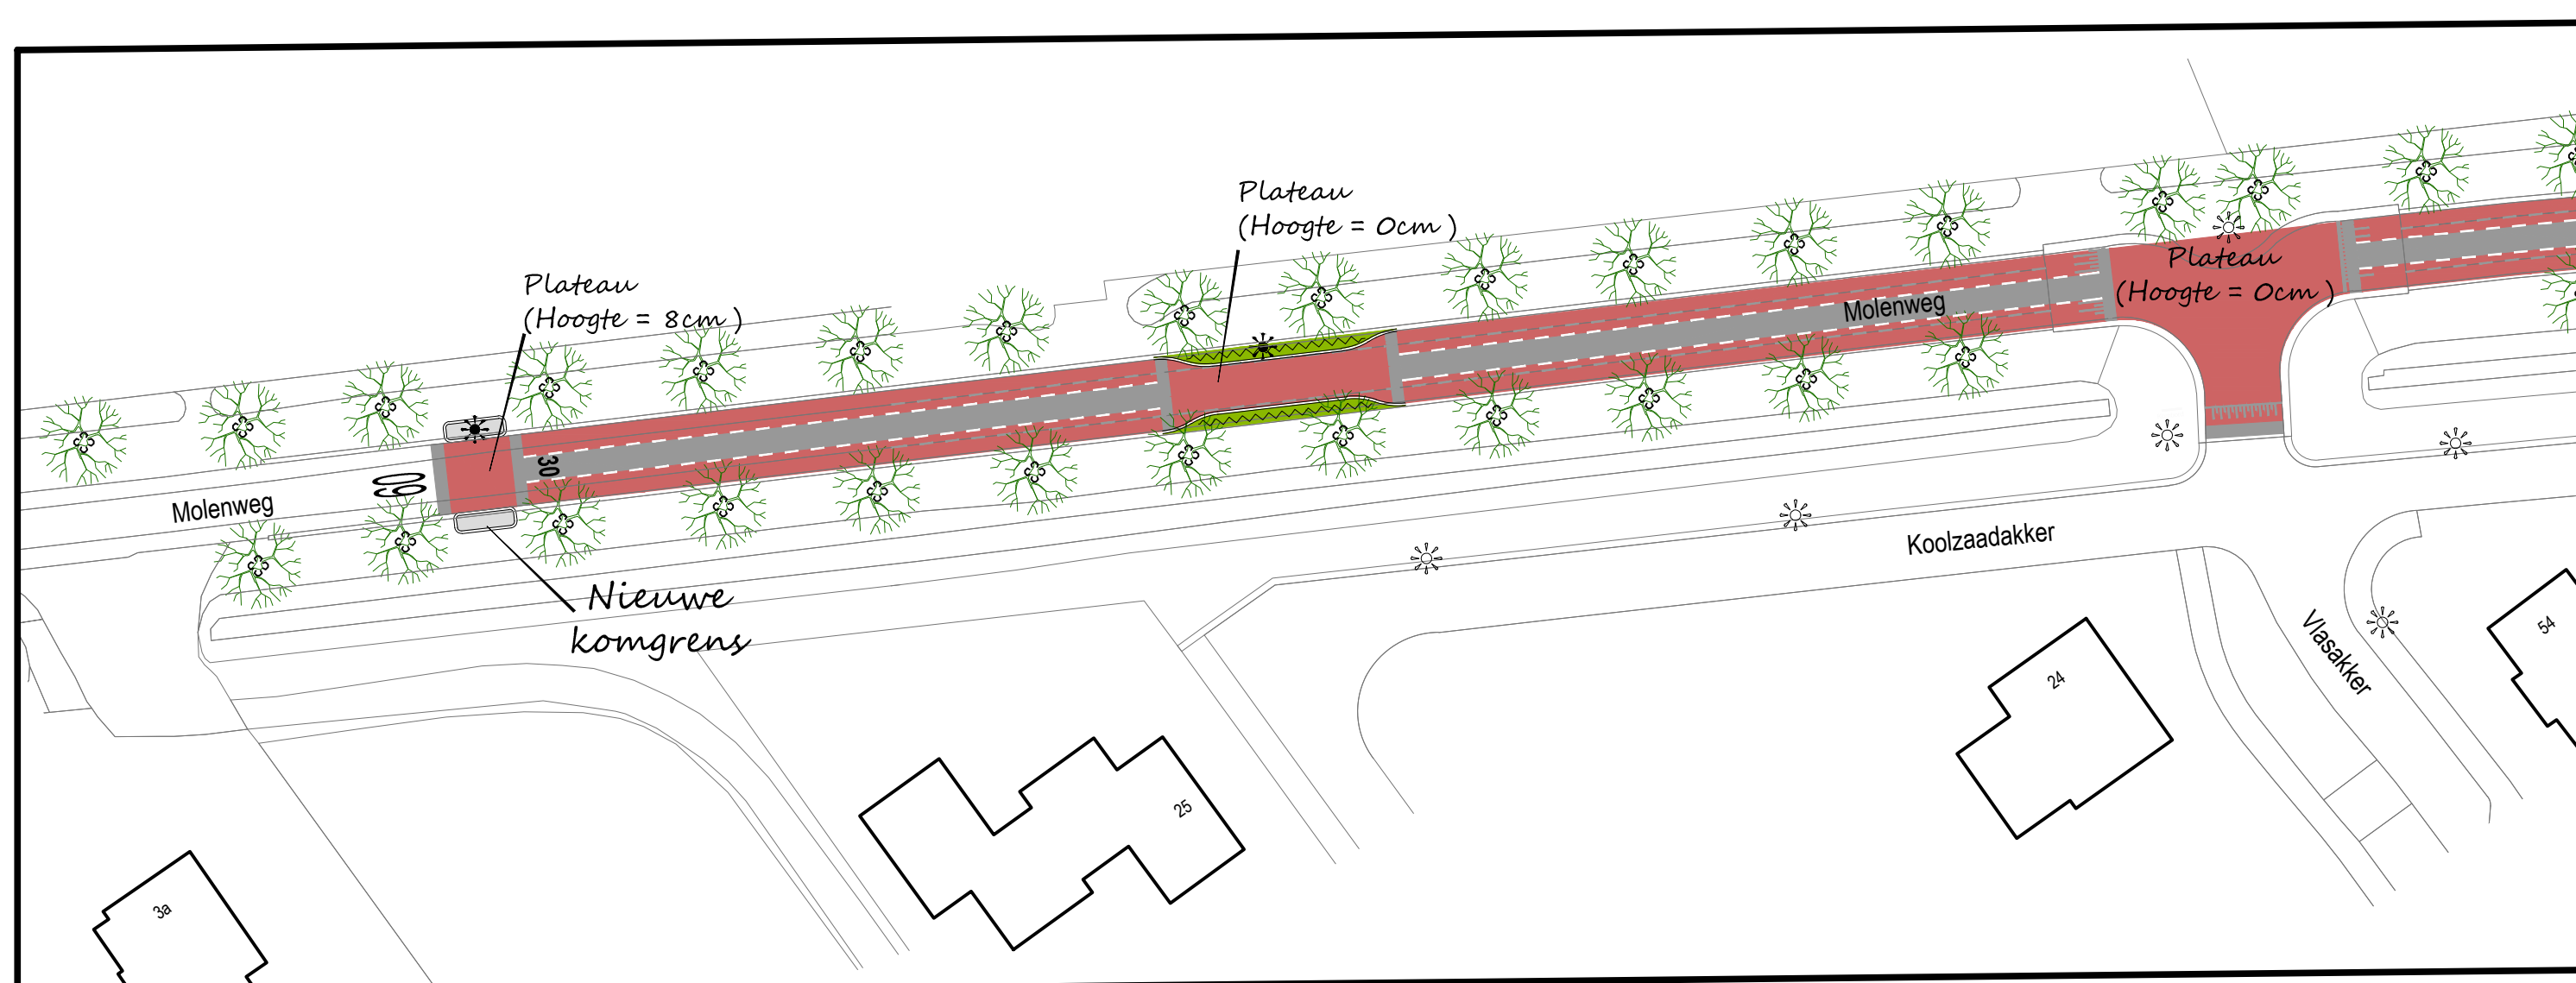

1:500

Inrichtingsplan woningbouwlocatie
Molenwijk Heino