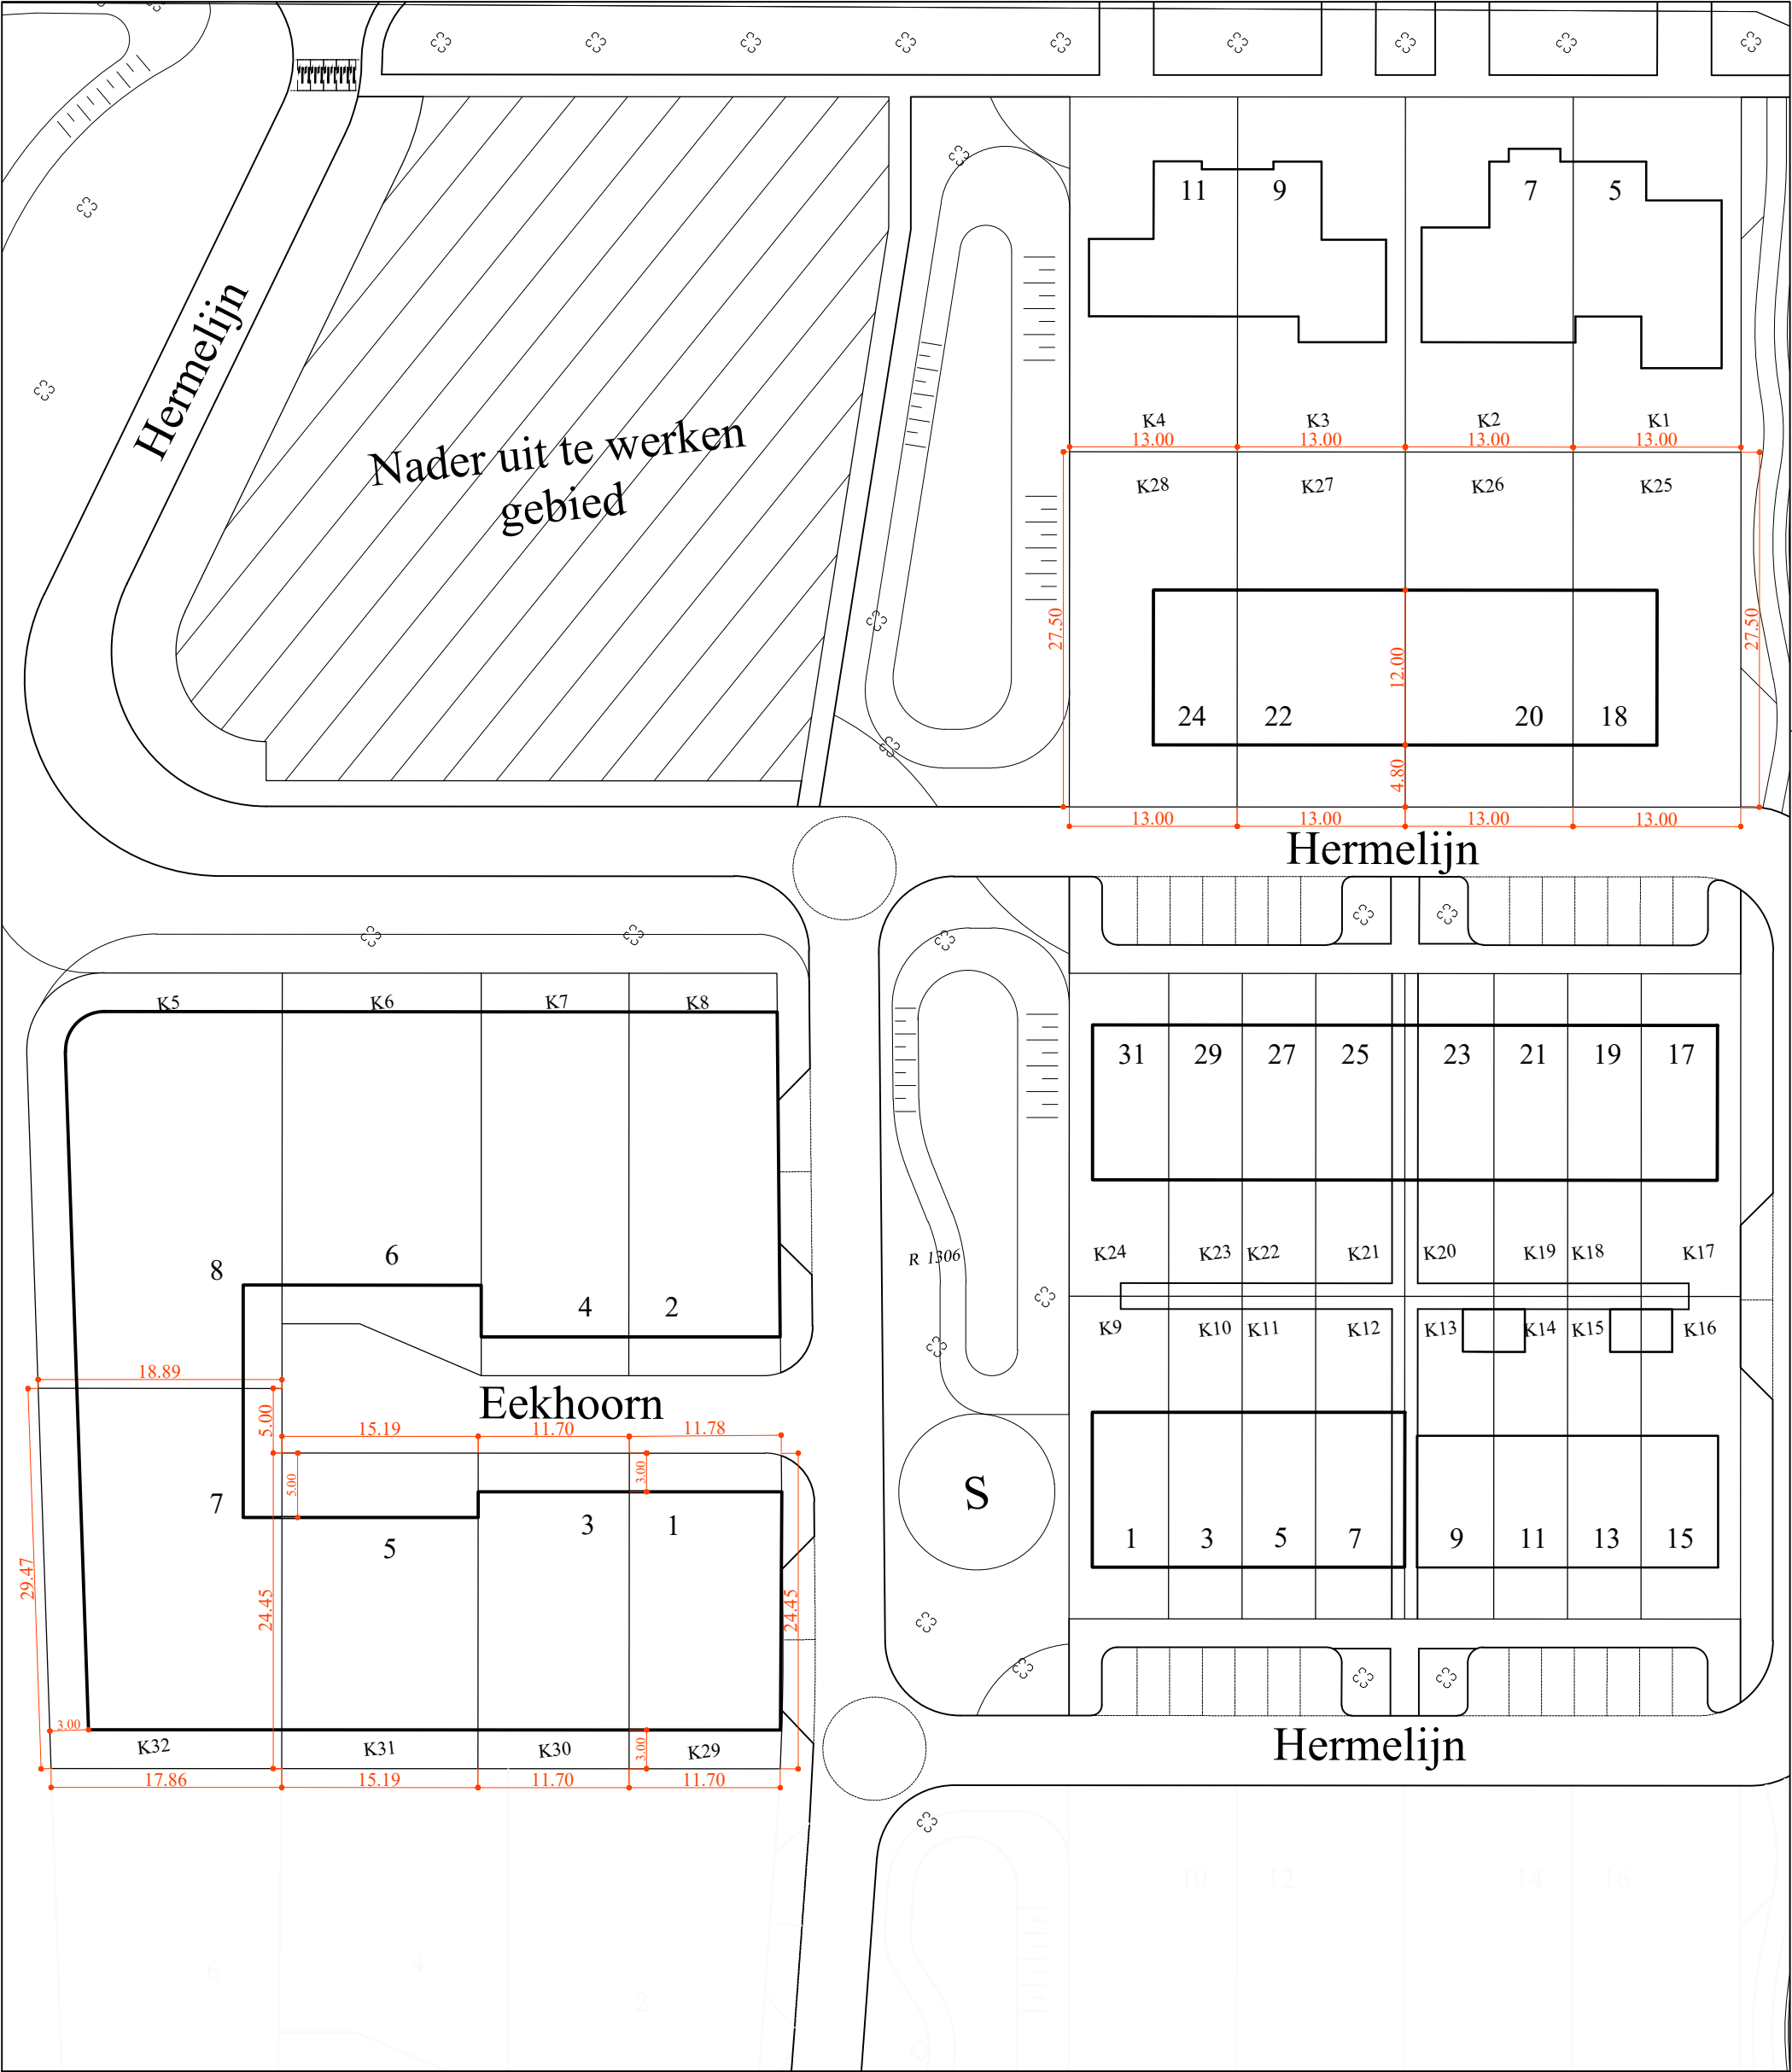


Project:

Lutzenbergerweg

Luttenberg

Onderdeel:

Uitgifte 2022

Maatvoering fase 1b

Gemeente Raalte

Domein Ruimte

Cluster Geo-Informatie

Opmerking:

Bestandsnaam: V:\Geo-Raalte\06 Luttenberg\St-3708 Luttenbergerweg fase 1b.dwg

Projectleider :

Tekenaar : MM

Datum : 12-04-2022

Schaal : 1:500

Formaat : A3

Tekeningnummer:

St- 3708

Wijz.	Datum	Get.	Gec.	Aard der wijziging
1				
2				
3				