


Legenda

Presentatietekening

- Rijbaan
- Voetpad
- Onderhoudspad gemaal
- Bermverharding

- Recreatief pad
- Bestaande aanlegsteiger handhaven
- Gras berm
- Talud beplanting

- Beschoeiing
- Lichtmast
- Bomen

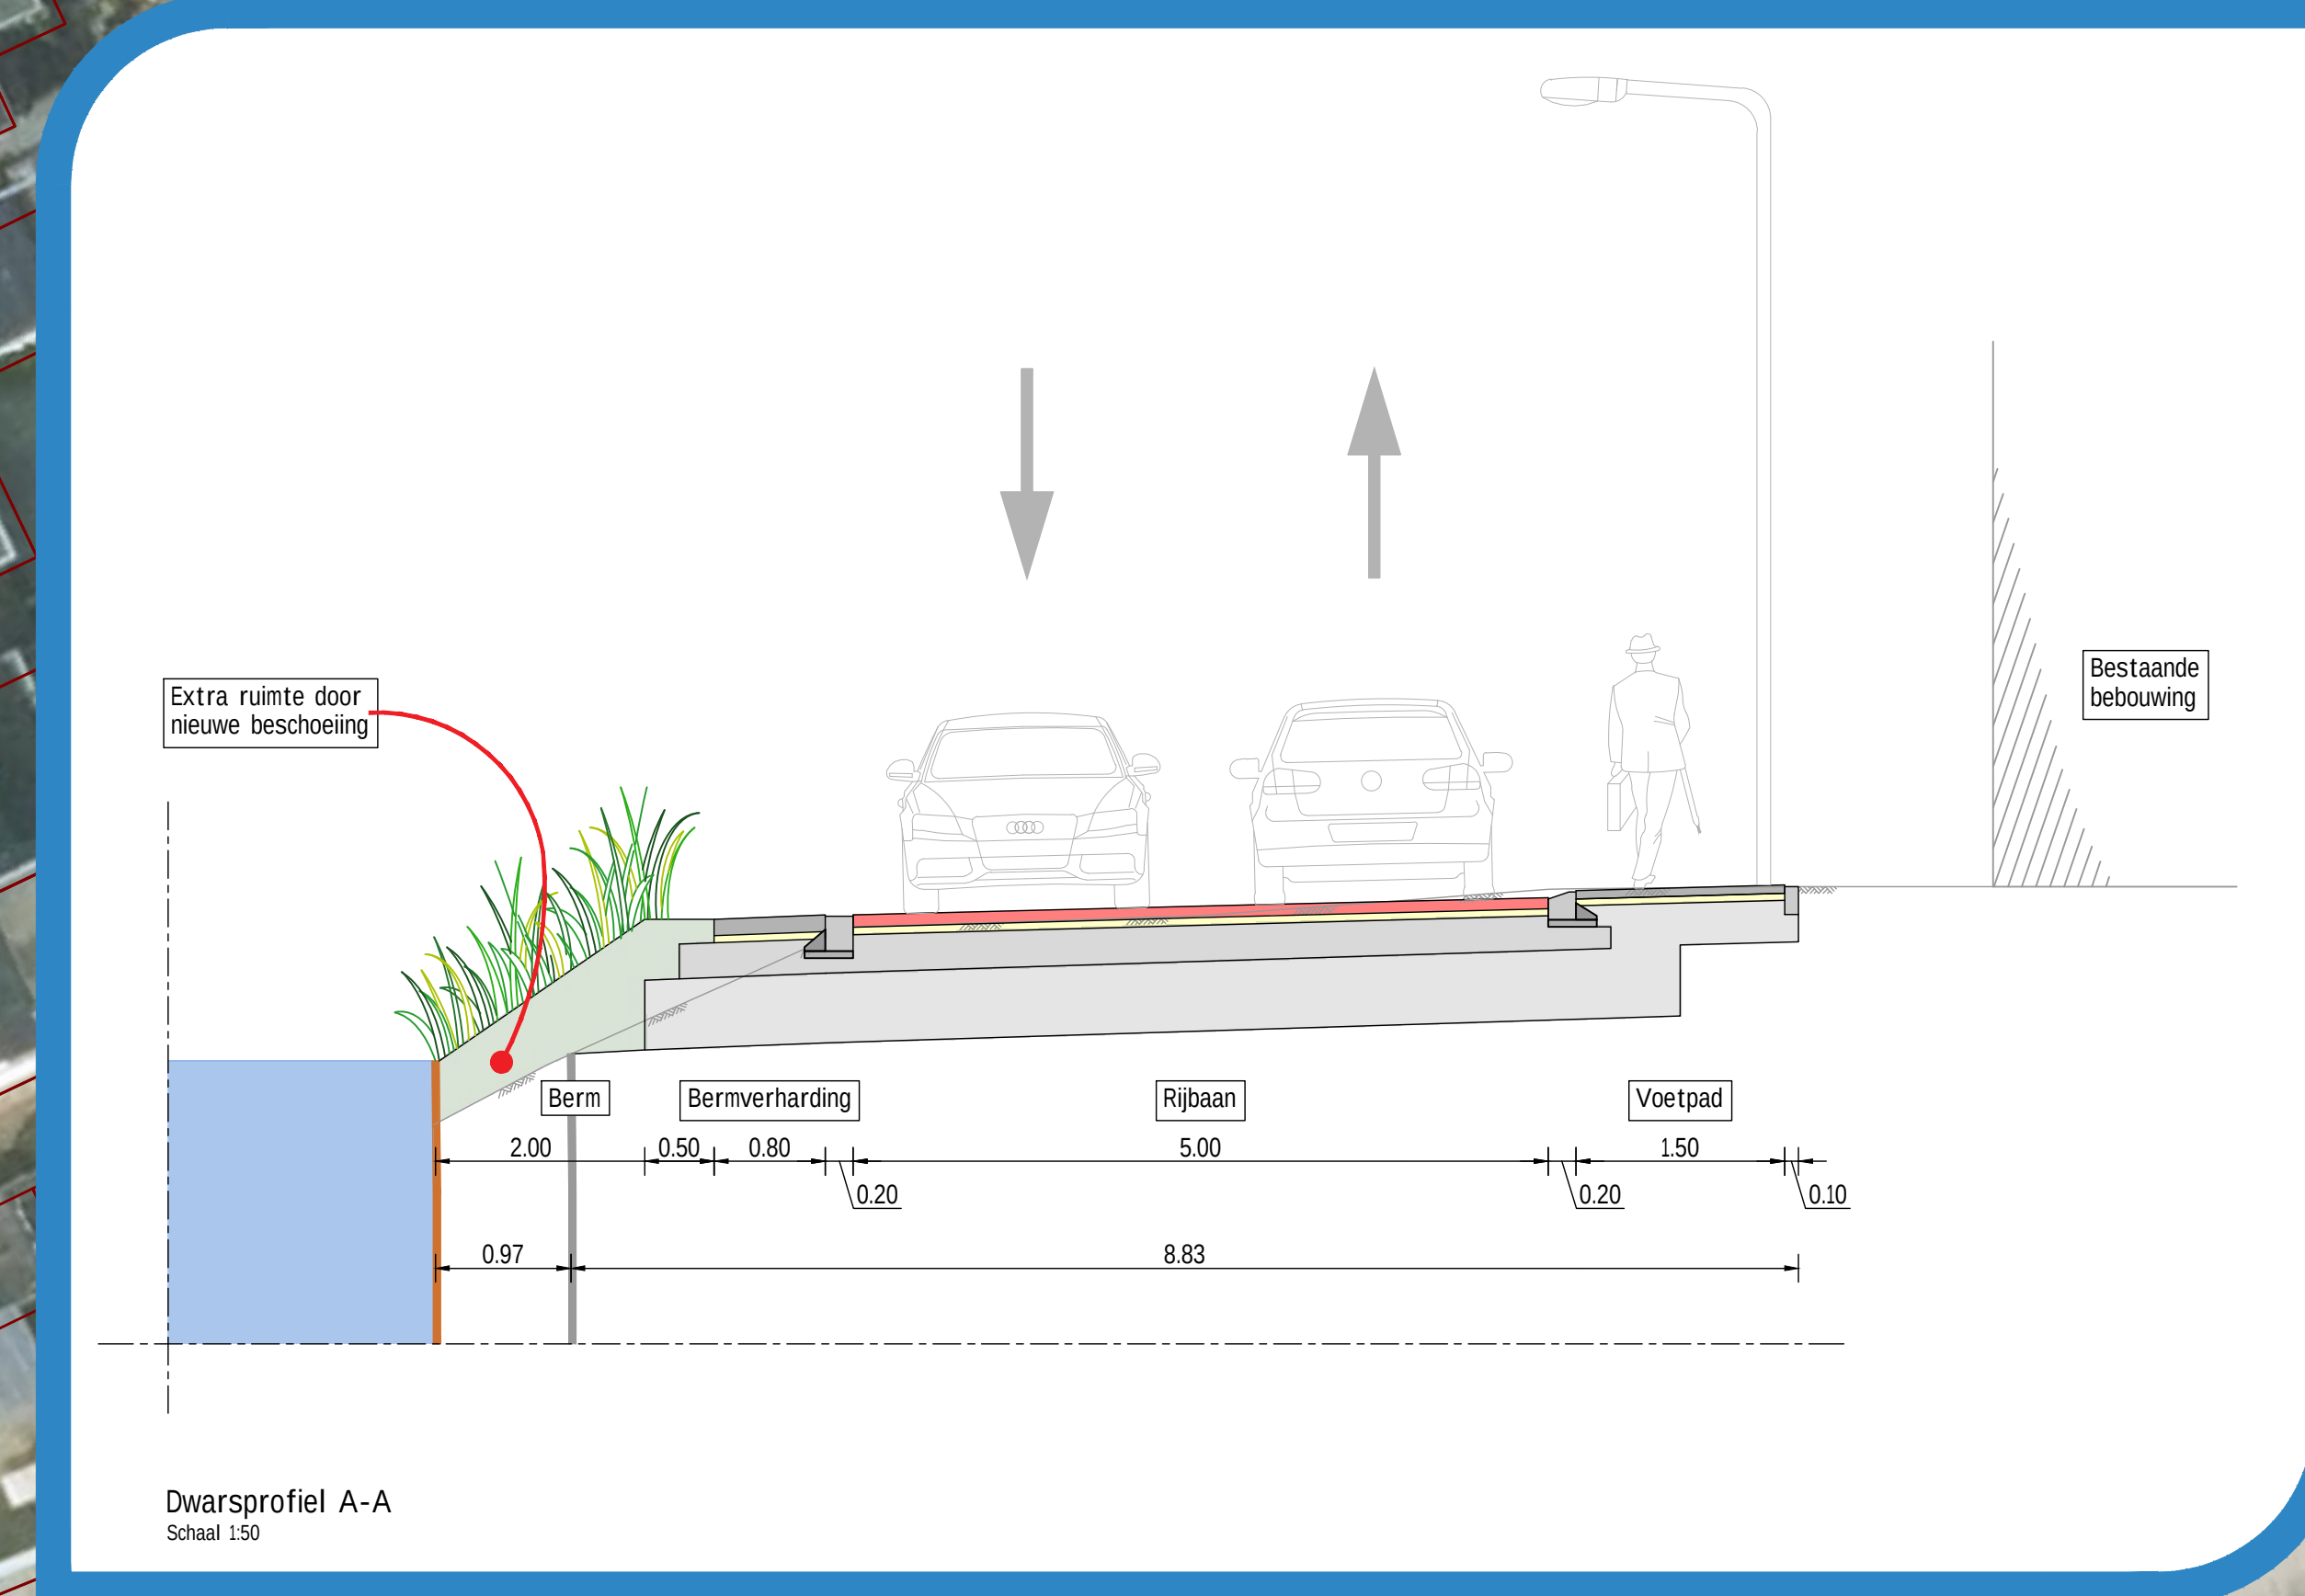

Herinrichting Kanaalstraat
Oostzijde Raalte
inrichtingsplan