


SCHETSONTWERP DORPSSTRAAT HEINO

1:200 19-7-2023

PROFIEL HUIDIG

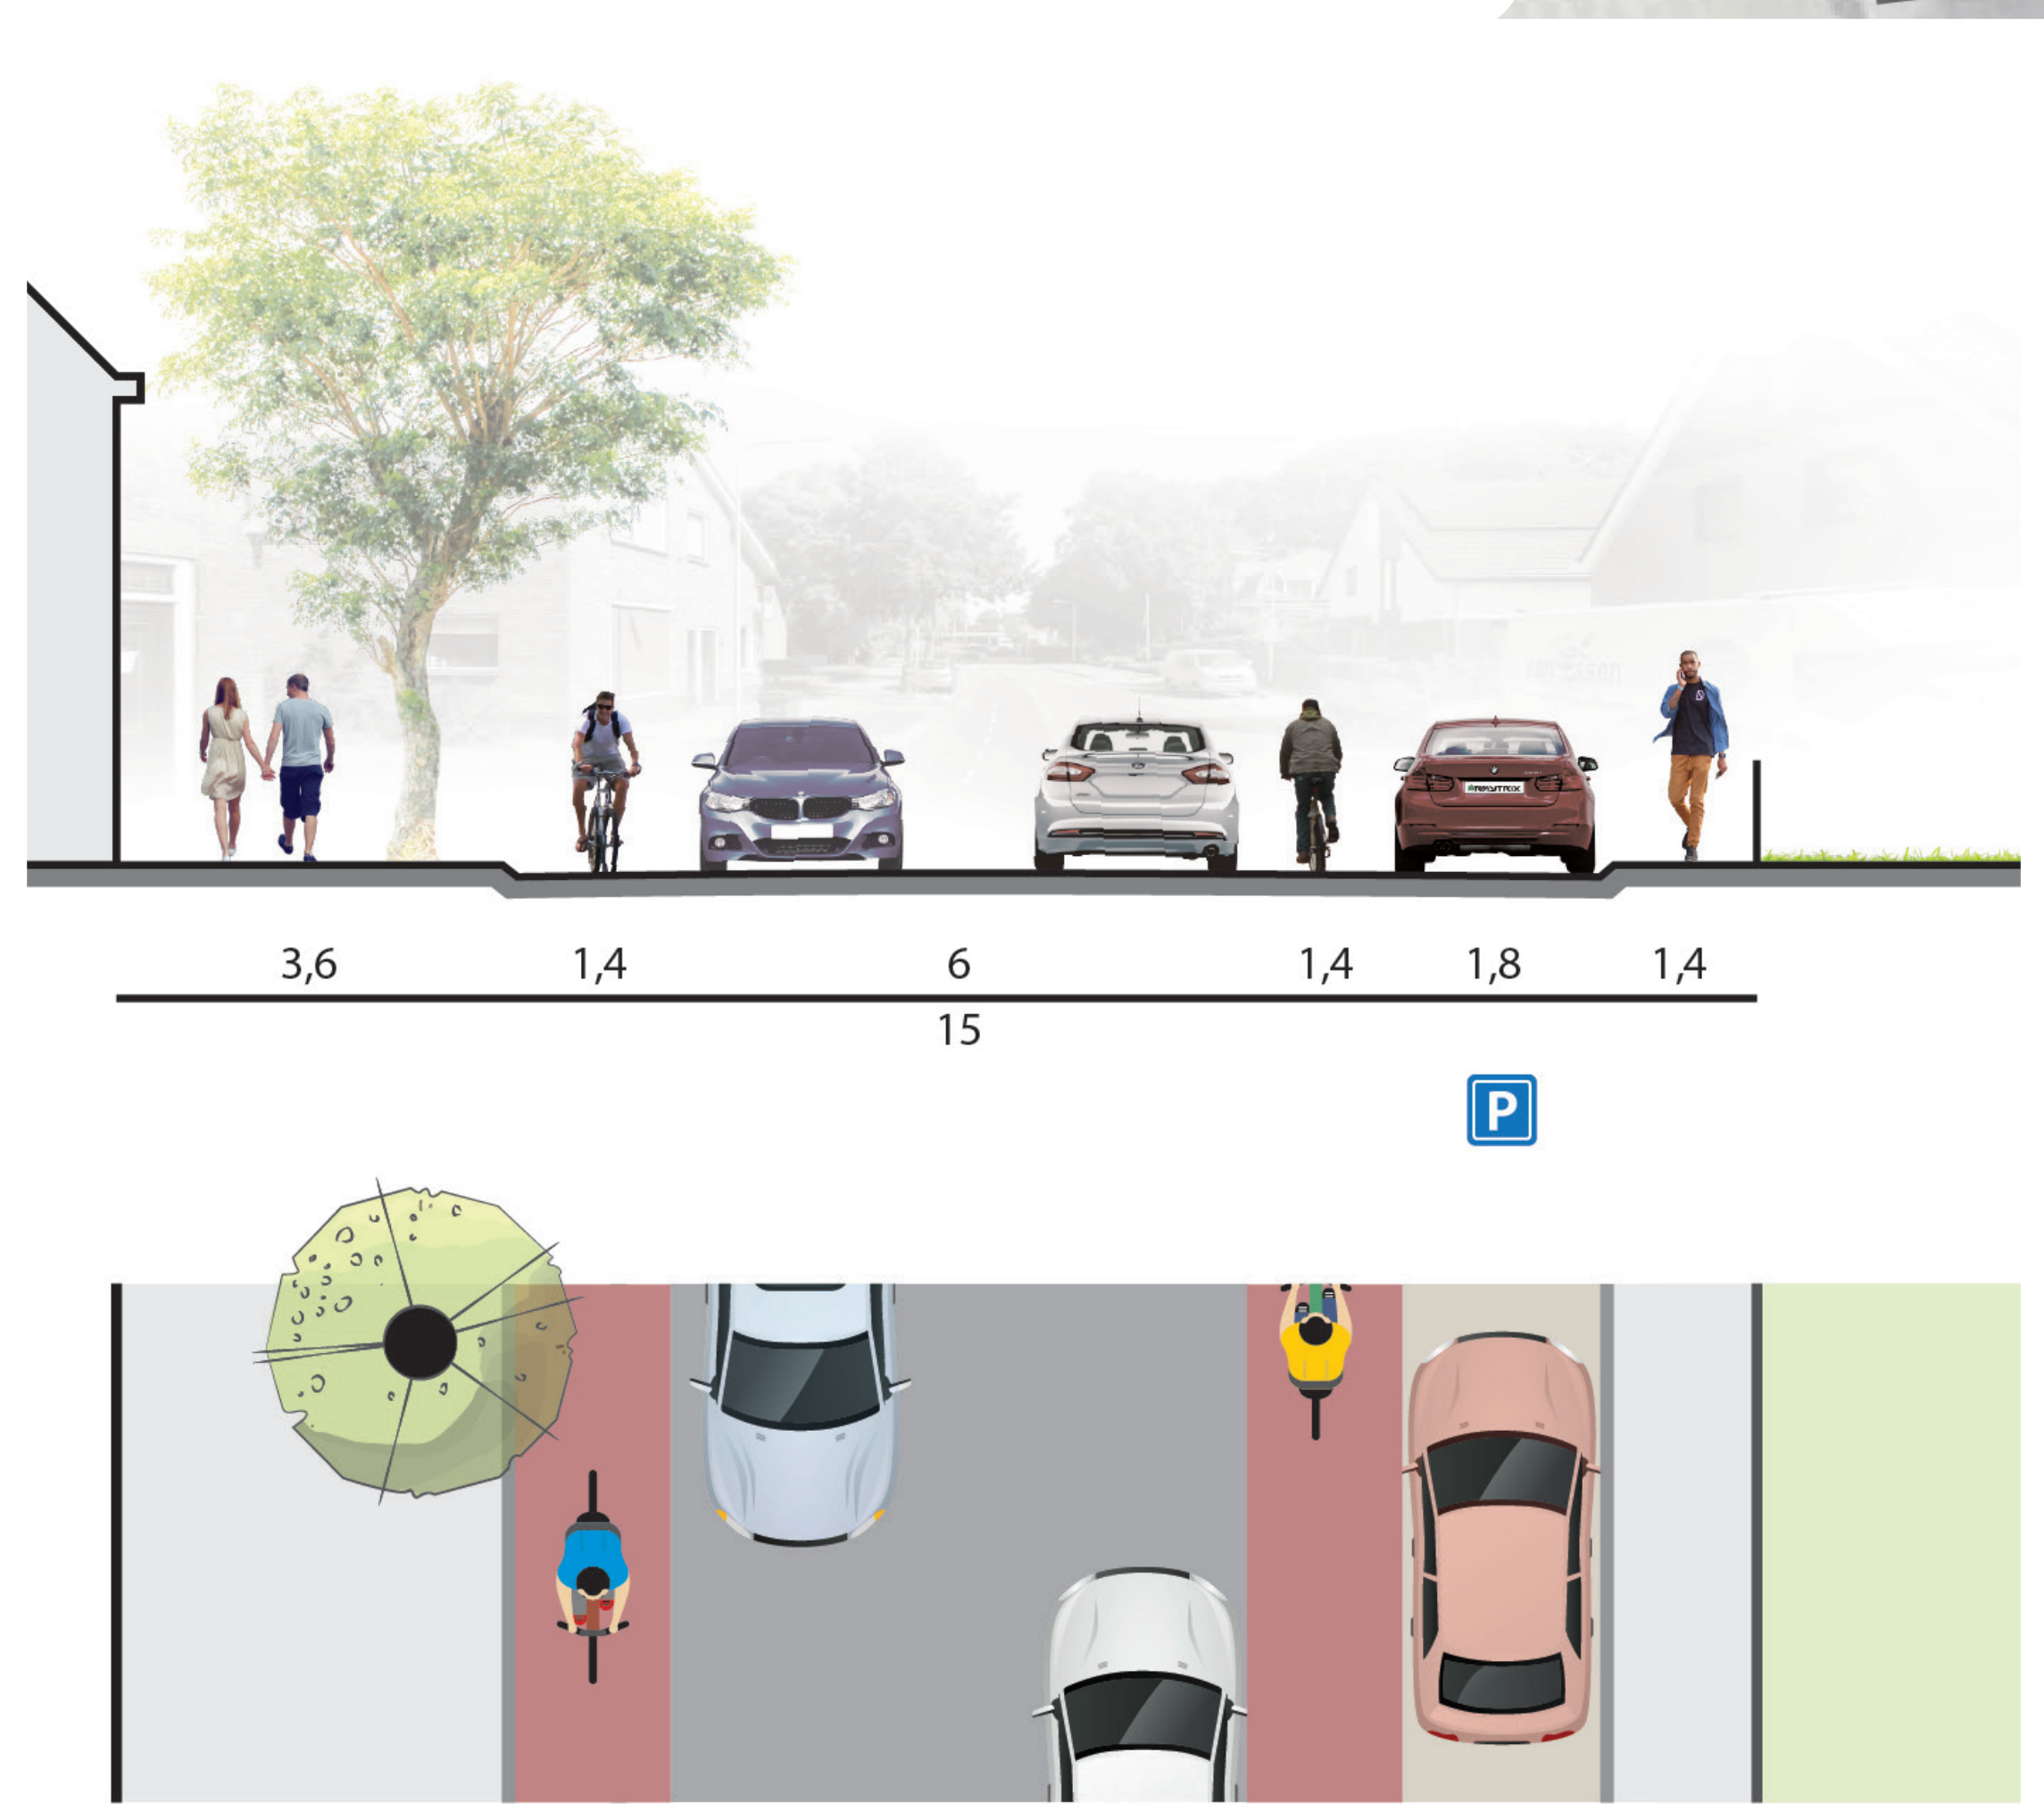

REFERENTIE: Brugstraat Raalte



GEVELTUINTJES

REFERENTIE: Almlosestraat Raalte




STRAATINRICHTING

REFERENTIE: Hilvarenbeek



PLANTVAKKEN

PROFIEL TOEKOMST

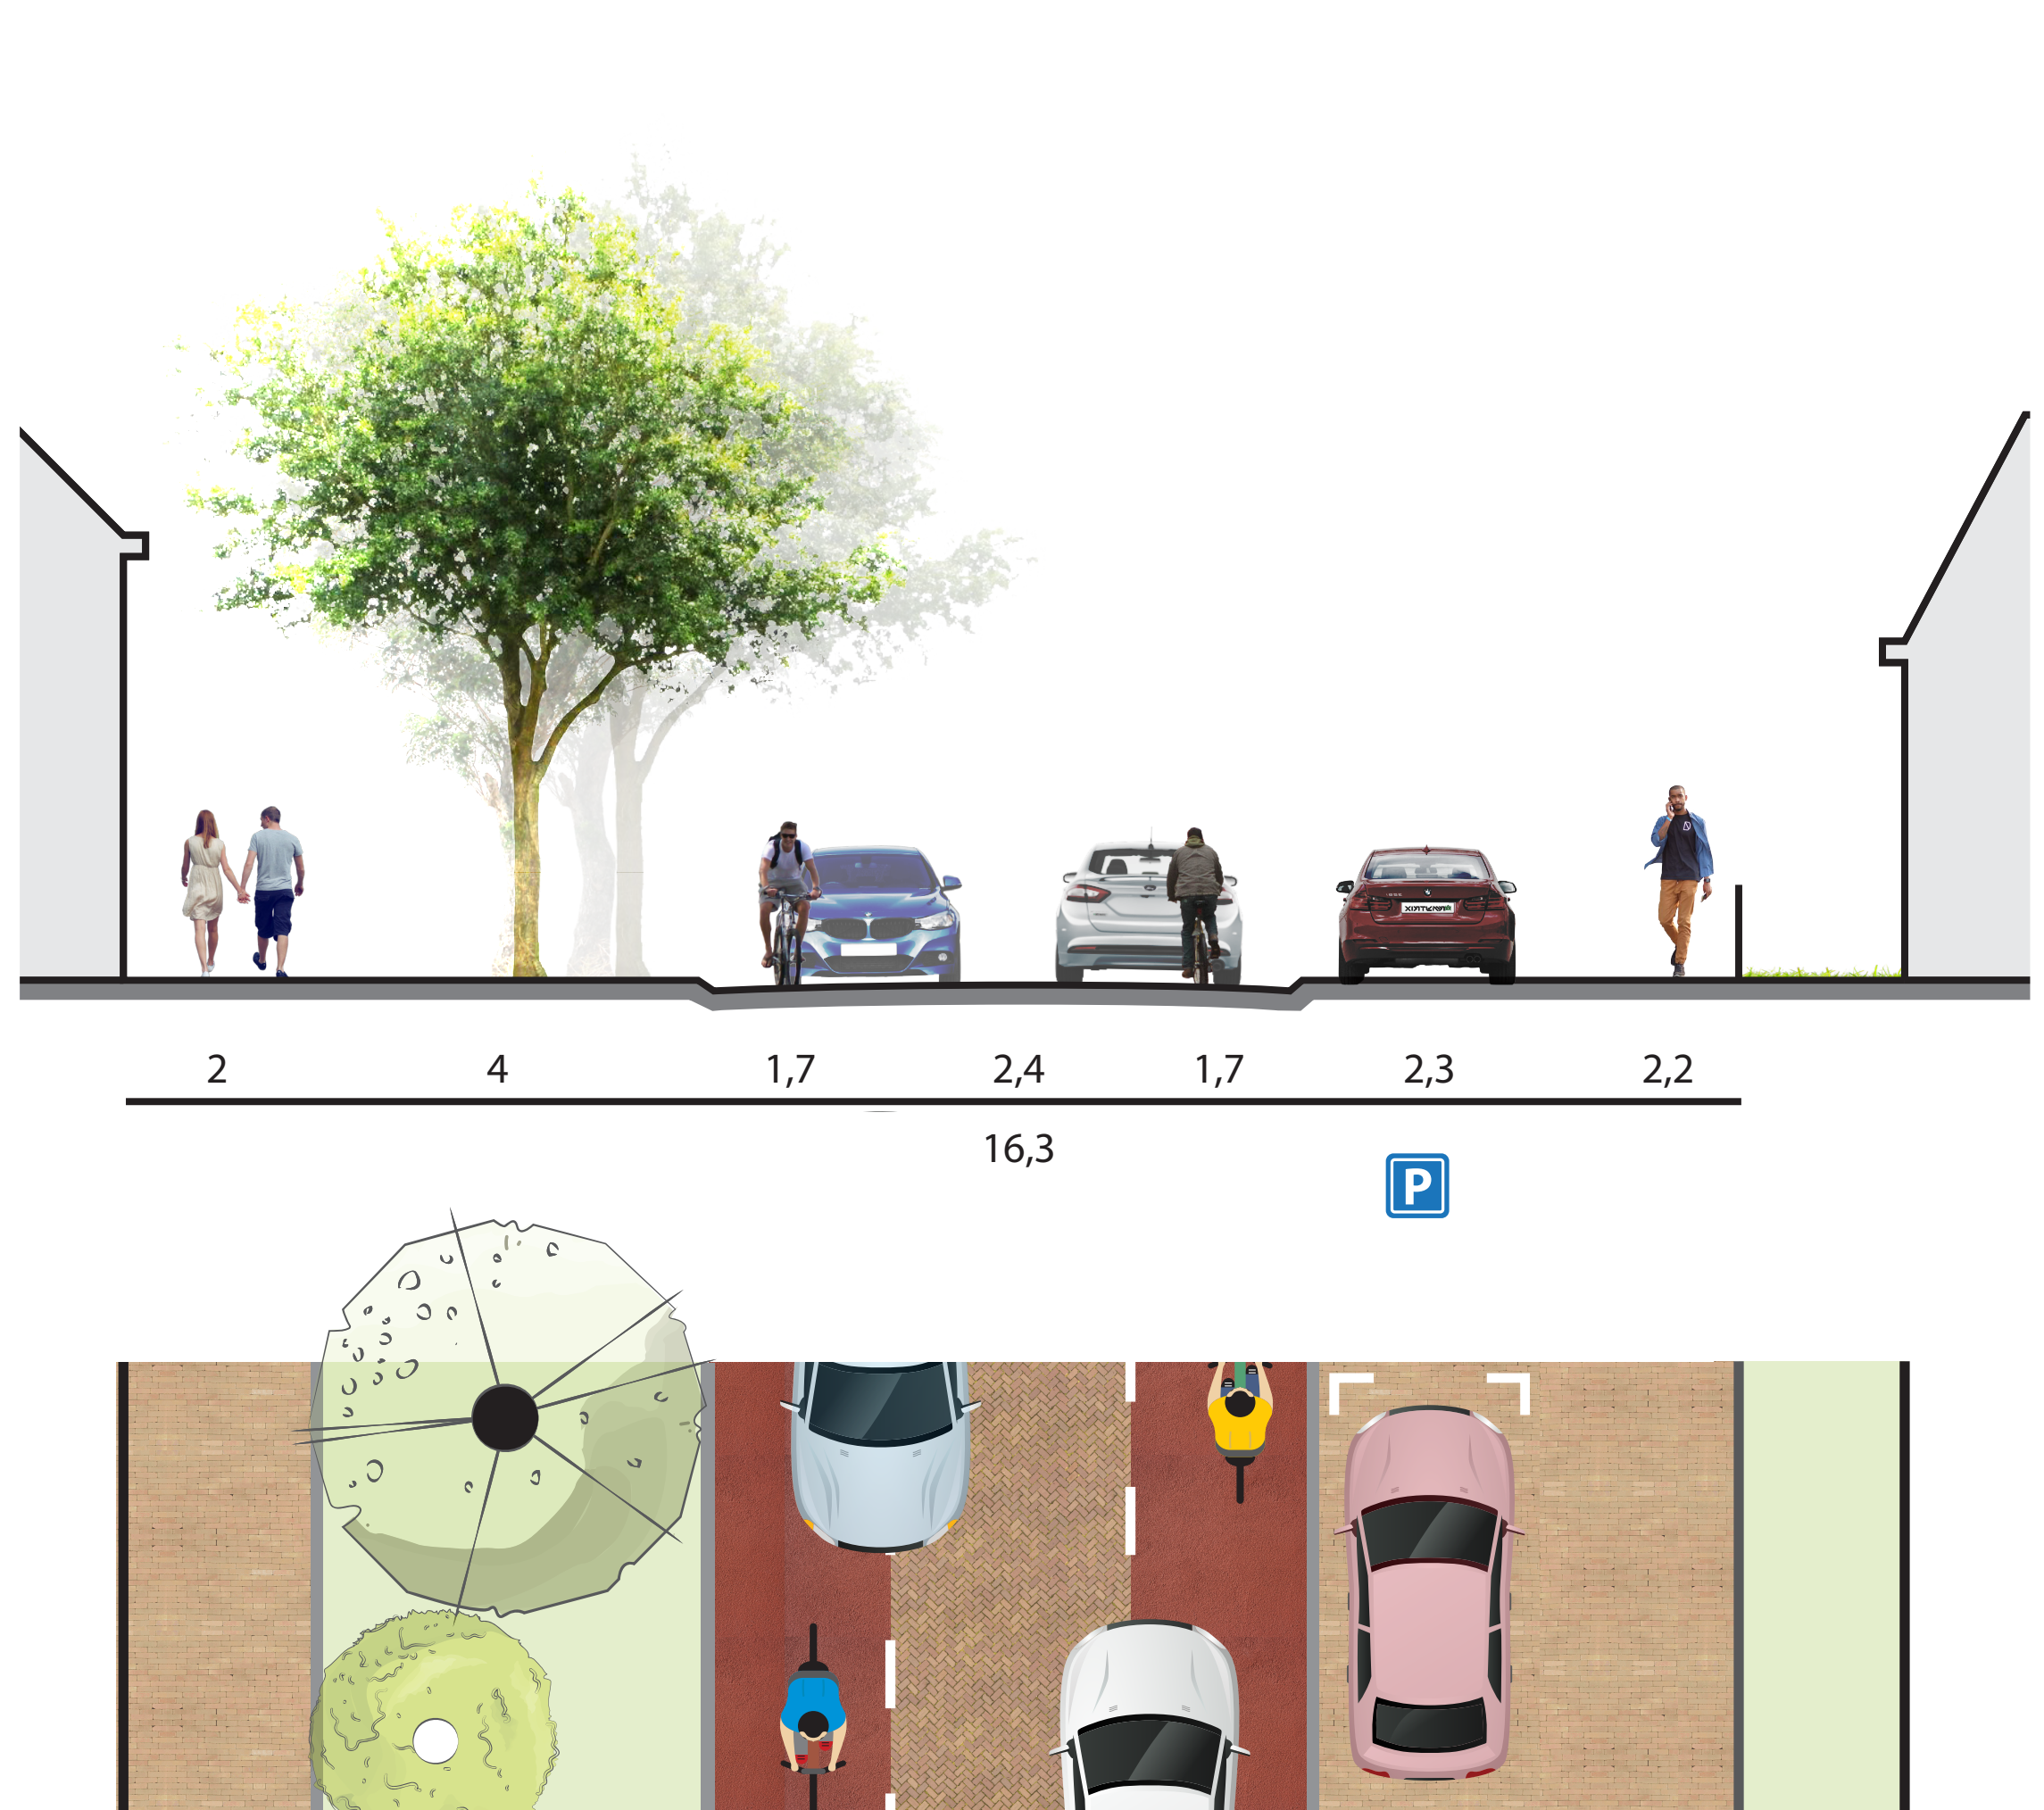

Legenda

- Mogelijke locatie overstek
- Parkeren op eigen oprit mogelijk
- Voordeur
- Bestaande locatie lichtmast
- Bestaande Boom
- Nieuwe Boom

