




Maatregel 1

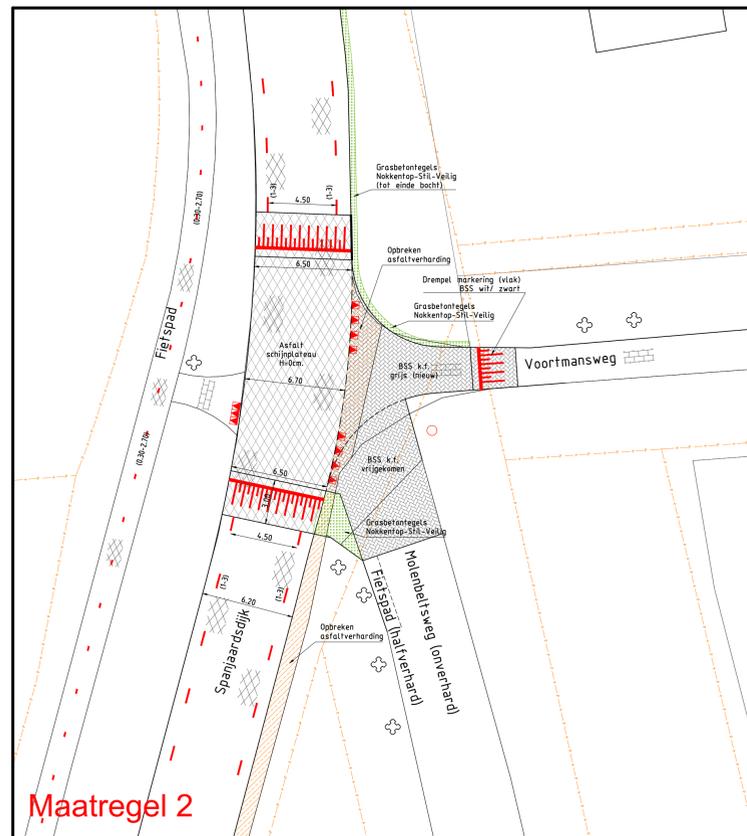


Maatregel 2

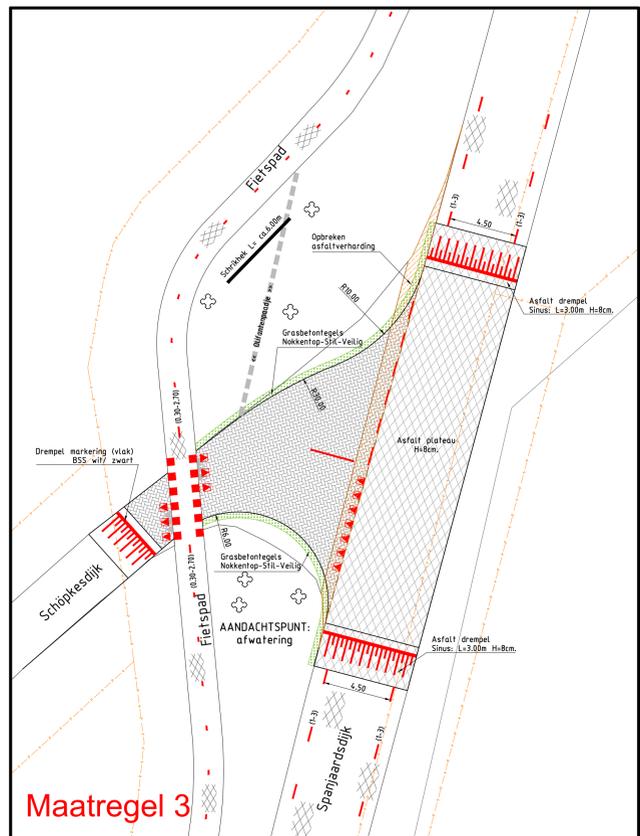


Maatregel 3

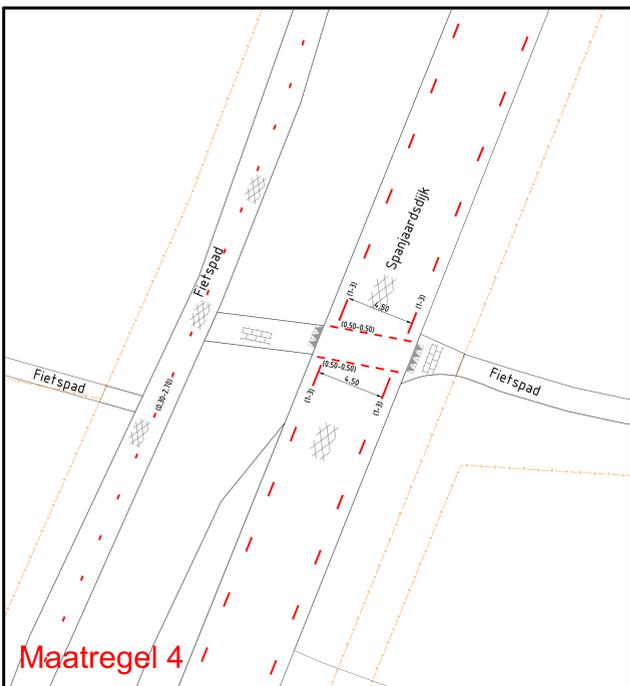


Maatregel 4

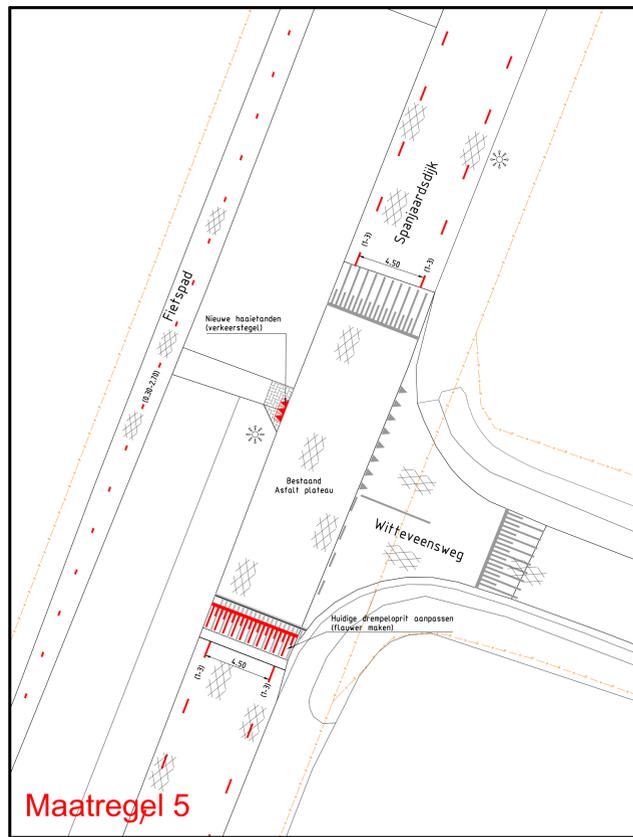


Maatregel 5

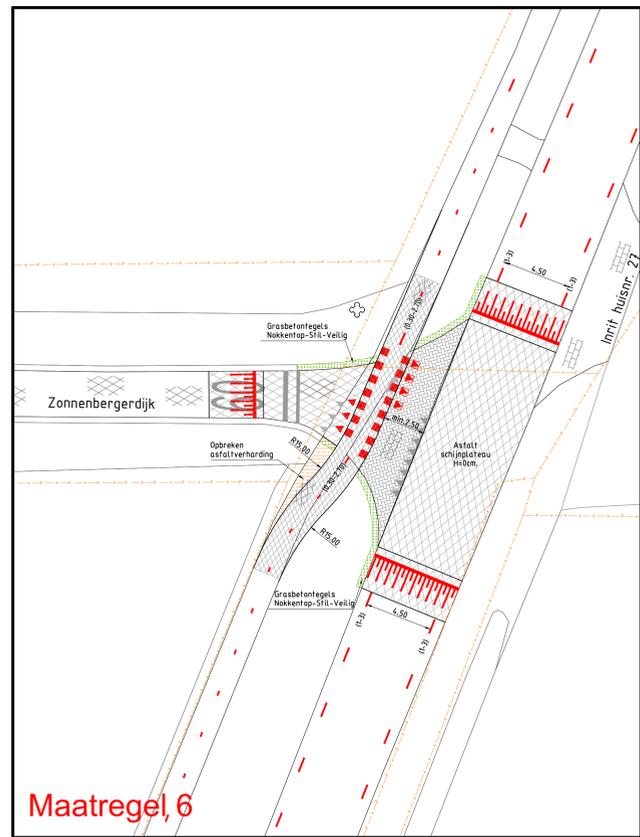


Maatregel 6

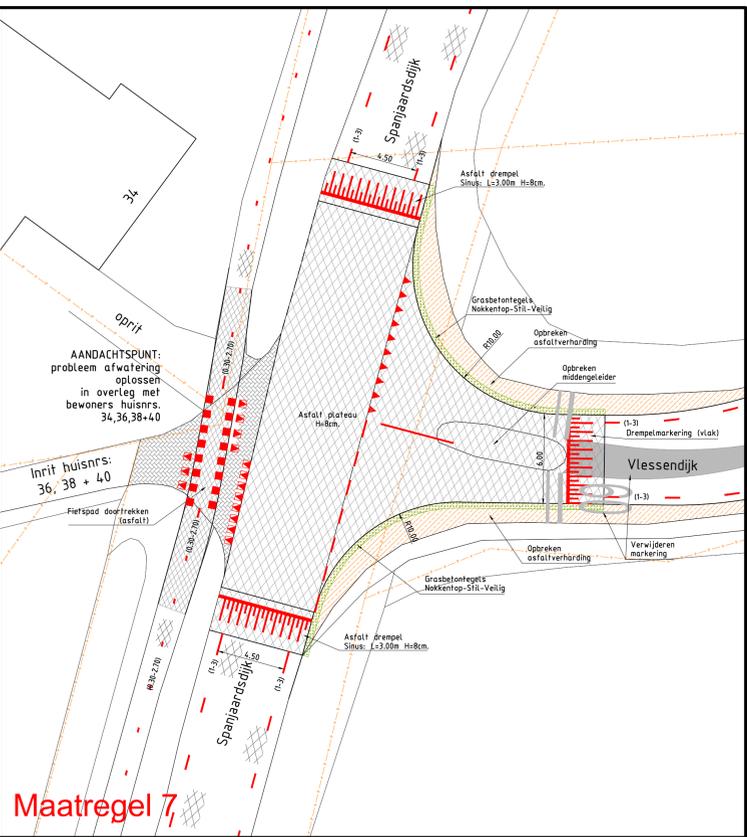

Maatregel 7

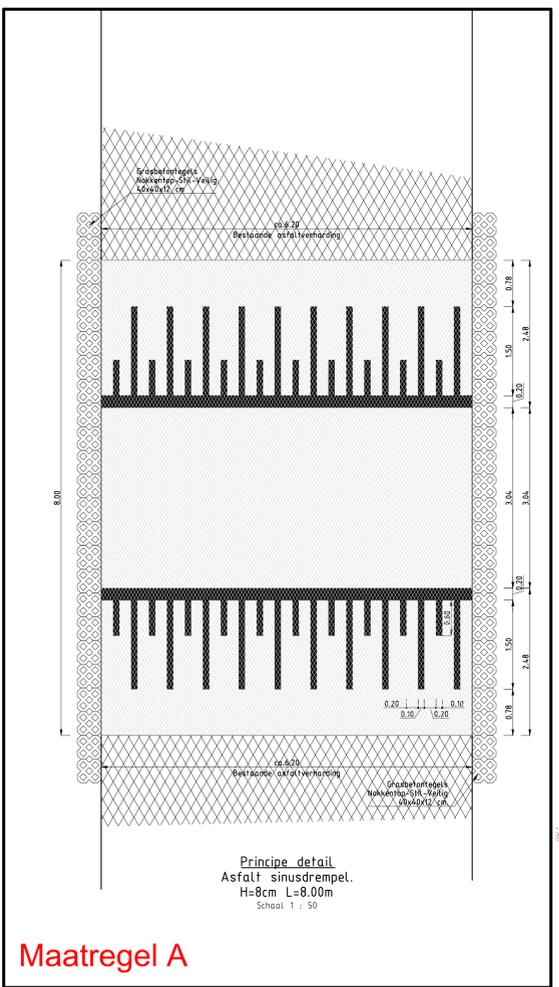

Maatregel A

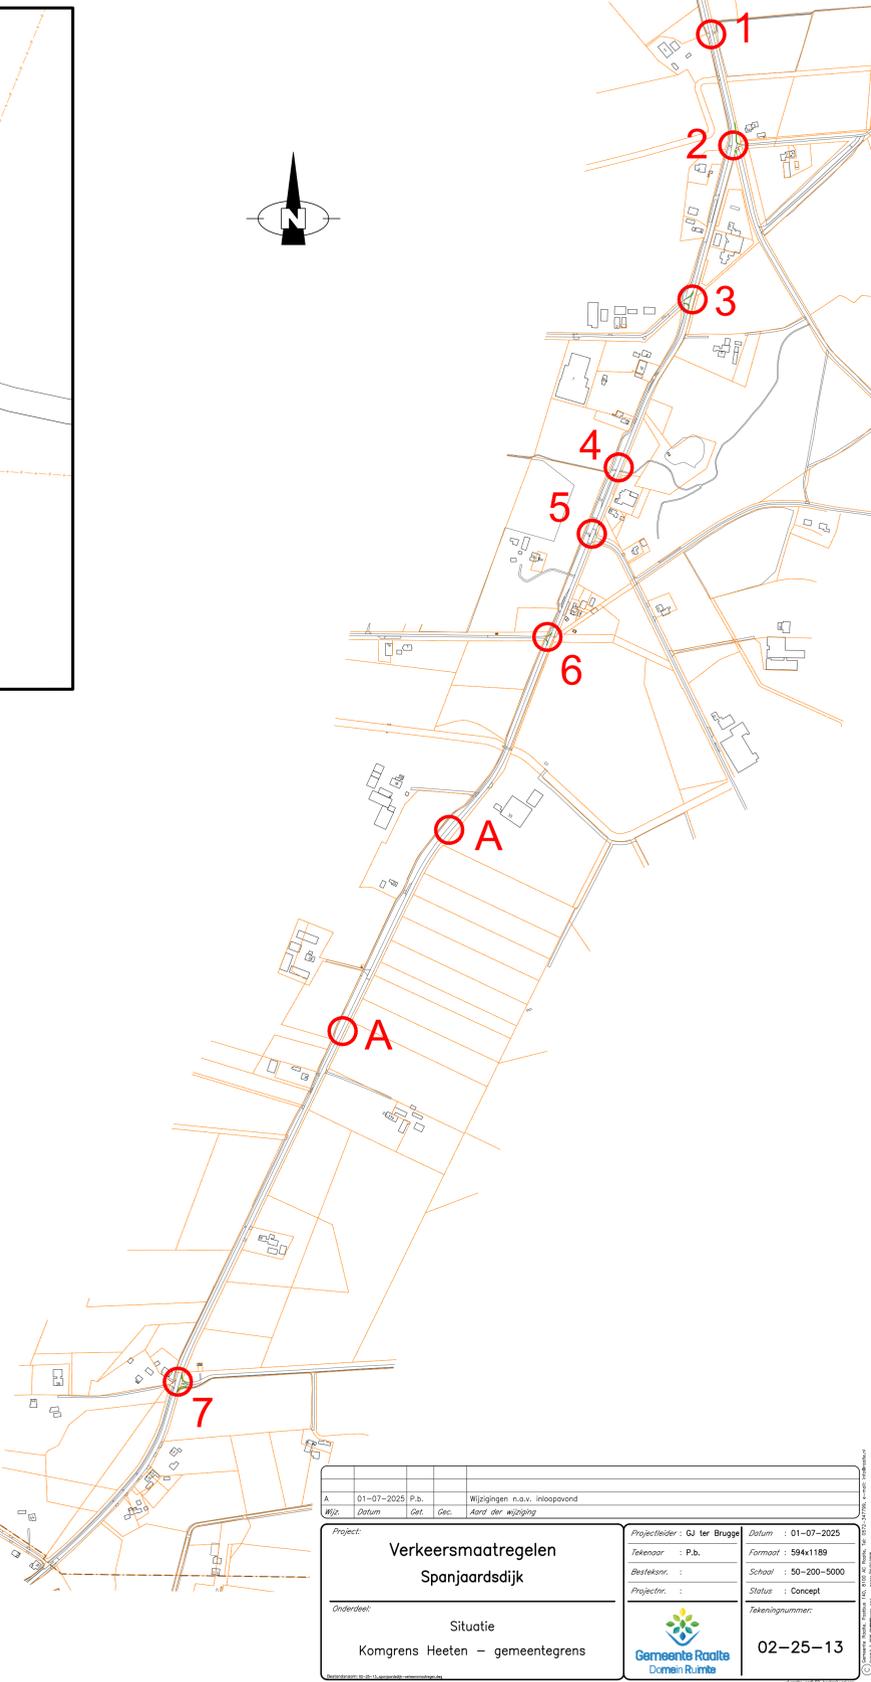

Project:	Verkeersmaatregelen Spanjaardsdijk	Projectleider:	GJ ter Brugge	Datum:	01-07-2025
Tekenaar:	P.b.	Formaat:	594x1189	Besteknr.:	50-200-5000
Projector:		Status:	Concept	Tekeningnummer:	02-25-13
Onderdeel:	Situatie Komgrens Heeten - gemeentegrens	Projectleider:	Gemeente Raalte	Domain Rumbt	