



GROENVOORZIENING RUIEMEN

- bomen te roeien boom

GROENVOORZIENING HANDHAVEN

- bomen te handhaven boom
 - Cs = tamme kastanje
 - LW = amberboom
 - Qr = eik
- Boomkroon is niet op ware grote ingetekend

GROENVOORZIENING NIEUW

- bomen te planten boom, accent
- Cs = tamme kastanje
- Pt = Anna Paulownaboom
- Sj = honingboom
- te planten boom, standaard
- Ac = veldsdoorn
- Cn = Amerikaanse kornoelje
- Fo = pluimes
- te planten boom, smal
- AcG = veldsdoorn (smal)
- FoA = pluimes (smal)
- LsS = amberboom (smal)
- PsA = winterbloeiende sierkers (smal)


- solitairen te planten solitair
- Am = appelbes
- Vo = Gelderse roos
- Rv = Egelantier
- Ag = Abelia
- Hm = toverhazelaar
- Vc = Sneeuwbal

* Bomen zijn ingetekend op toekomstige kroonbreedte

- bepianting hagen / heester als haag
- heesters
- BB Vlinderstruik
- Dg Bruidsbloem
- PI Laurierkers
- RS Heesterroos
- Iv Bloemwilg
- PS Reuzenlavendel
- Vd Wintergroene sneeuwbal

- vaste planten
- Ey elfenbloem
- GR geranium
- GT oelewaarsbek
- HR daglie
- LI lamsoor
- Lm liegias
- Nf kattenkruid
- SH hemelsleutel
- Sb ezelsoor
- Aa herfstaster
- AB drooplant
- Ah Japanse anemoon
- HO daglie
- Mc pijpenstrootje
- PH lampenpoetersgras
- Pa duizendknoop
- Pr brandkruid
- Rf zonnehoed
- Sh Parelgras

- bollen
- gazon
- bloemen en kruiden weide

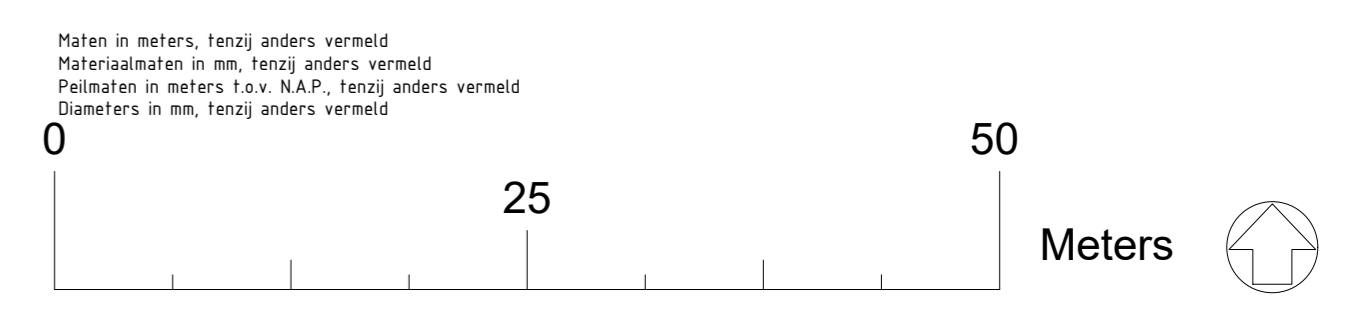

Project: Bepiantingsplan Almlosestraat, Raalte

Onderdeel:

Oprachtgever: Gemeente Raalte Status: Definitief ontwerp

Projectnummer: 725190128

Teknr.: 01 Afm.: A0 Datum: 15-07-2020

Besteknr.: Schaal: 1:400