Gemeente Raalte
Domein Ruimte
07-11-2019

~ Reconstructie Almelosestraat ~
Definitief ontwerp (DO)

schaal 1:500

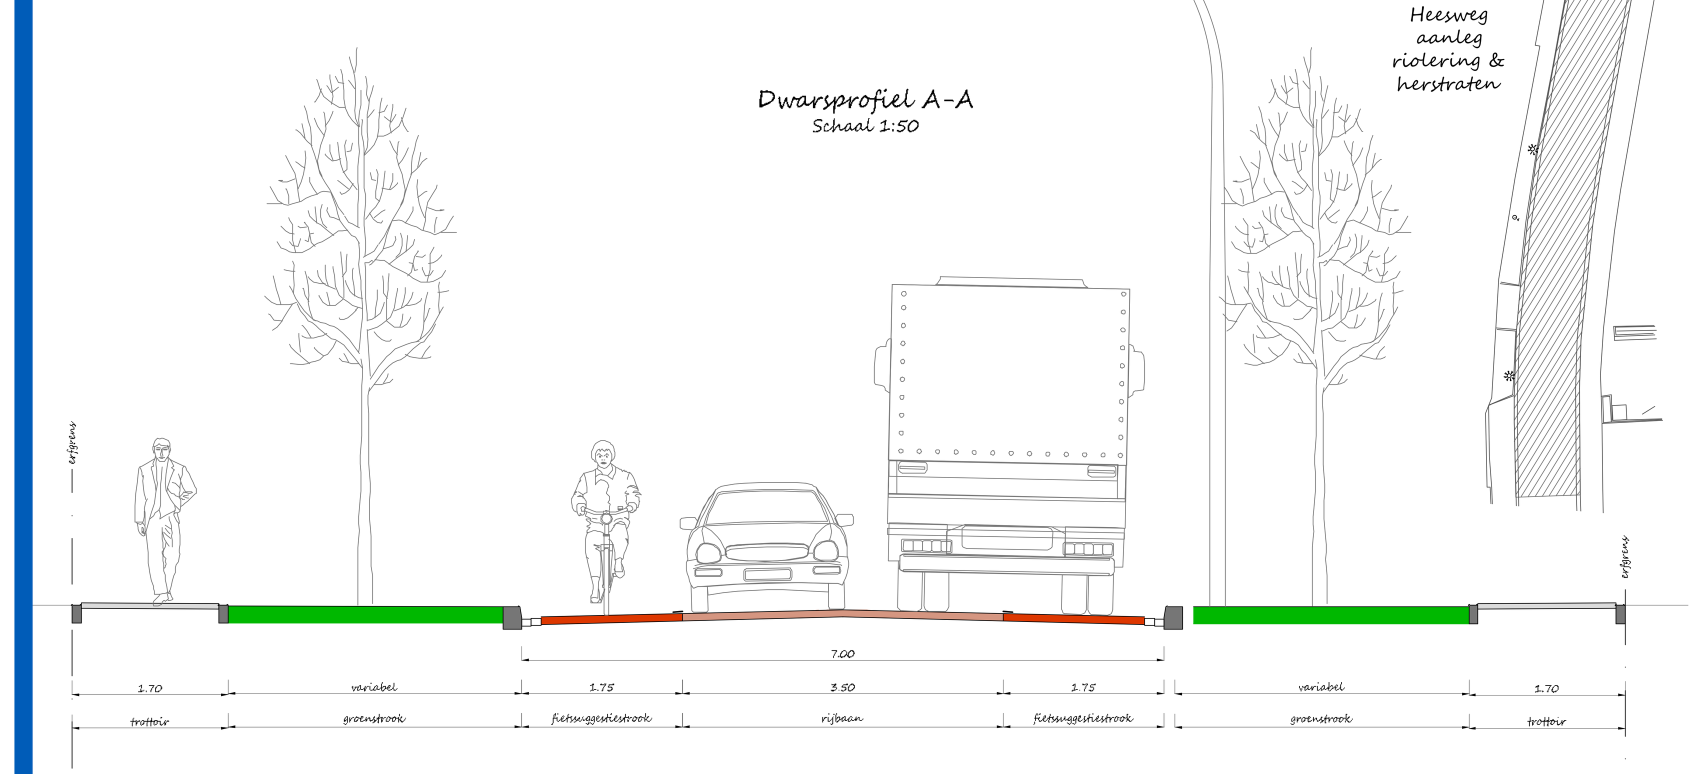

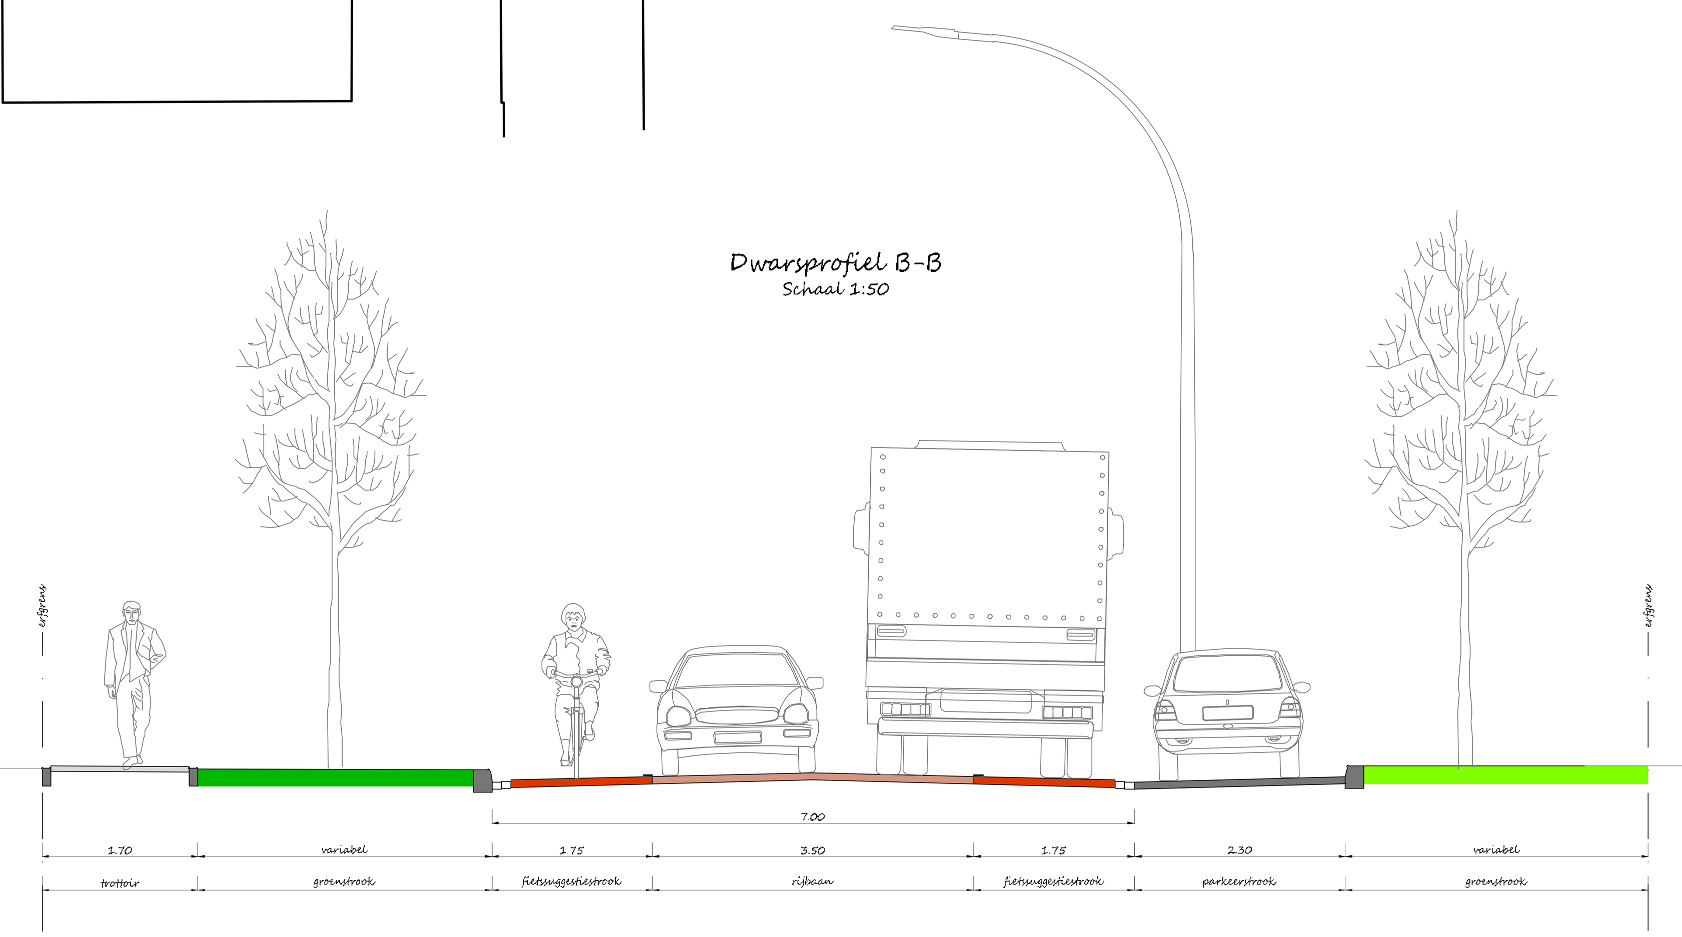

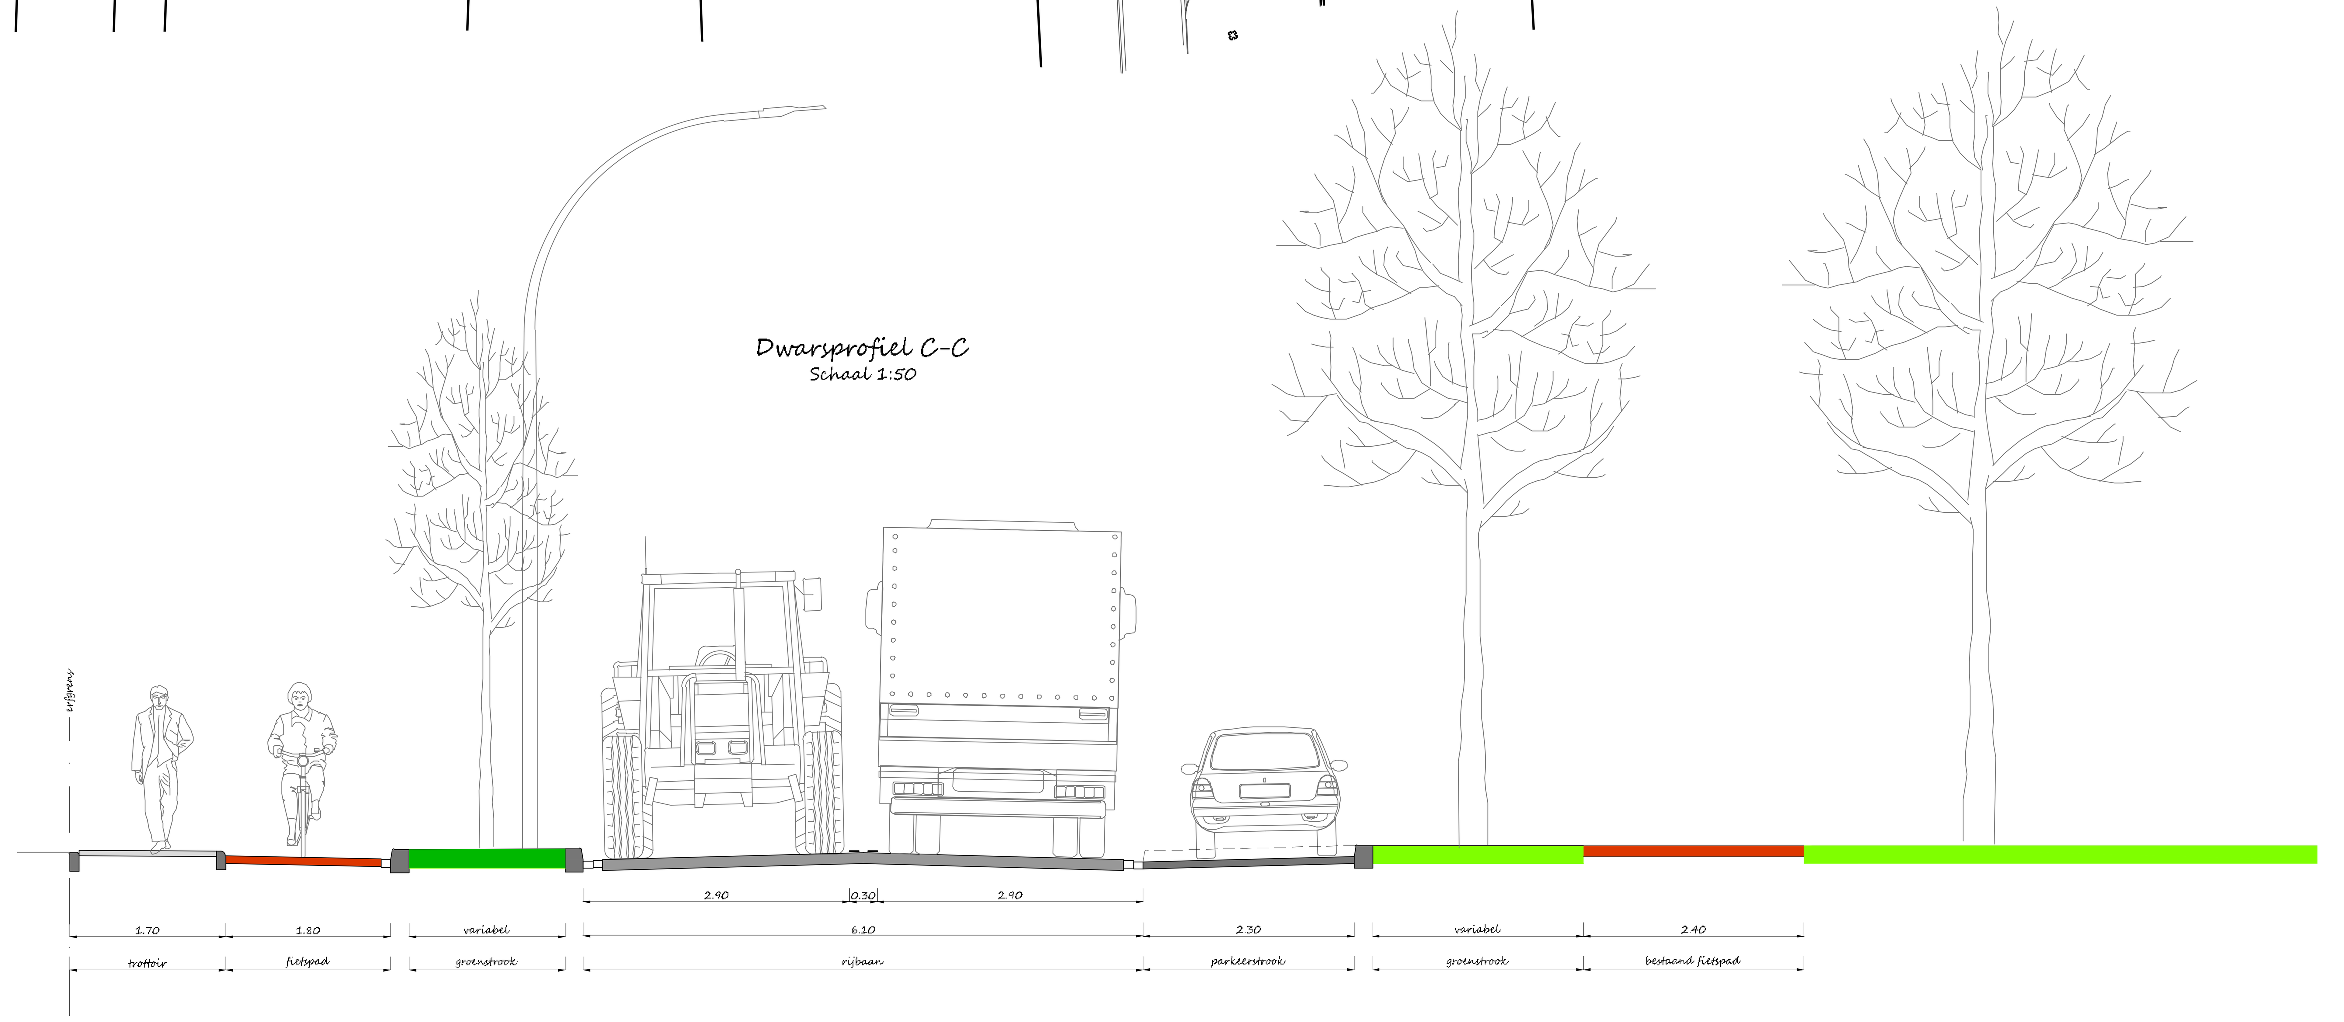

- Asfalt rijbaan (50km/h)
- Klinker rijbaan (30km/h)
- Plateau (klinker)
- Fietpad (dubbel klinker)
- Fietssuggestiestrook (asfalt)
- Parkeren
- Trottoir
- Groenstrook
- Prefab verkeersdrempel
- Inritconstructie
- Bestaande / nieuwe lichtmast h=8.00m
- Te handhaven boom
- Te kappen boom
- Nieuwe boom (stippellijn = toekomstige kroonomvang)
- Bestaande inrit
- Rechtstreeks op IT-riool aansluiten
- Mogelijke infiltratie op eigen terrein (op vrijwillige basis)

Reconstructie Almelosestraat
Definitief ontwerp (DO)
schaal 1:500 07-11-2019