


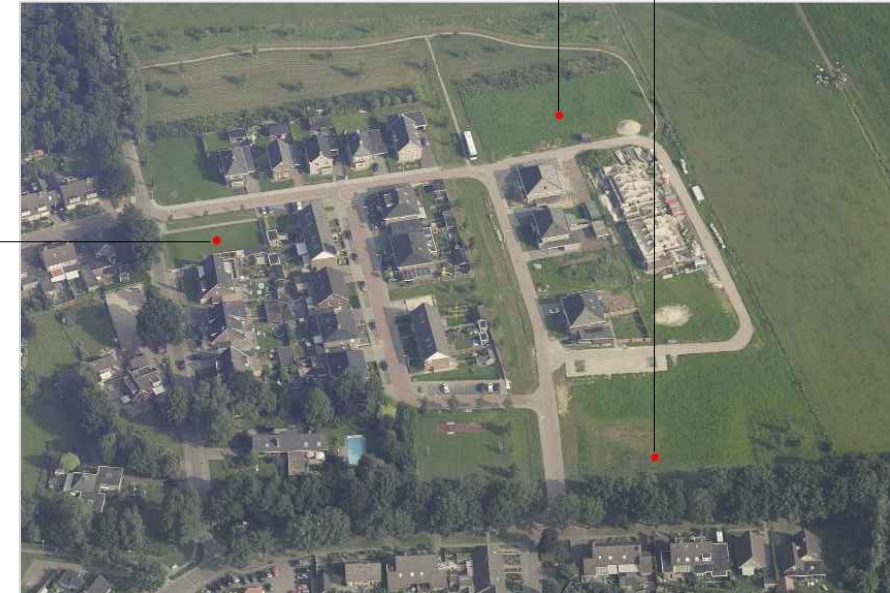


Borgwijk laatste 3 kavels

- Kavel 7 462 m²
- Kavel 33 643 m²
- Kavel 58 510 m²



Daar waar grenzen aansluiten op bestaande kadastrale grenzen, kunnen afwijkingen ontstaan in de maatvoering en oppervlakte van de kavel, derhalve kan aan deze verkavelingstekening geen rechten worden ontleend

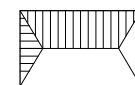

Woningen (indicatief)



Door gemeente uit te geven (allen kad.gem.Raalte sectie O 1341 ged.)



Borgwijk restkavels

Tekenaar : MM
 Datum : 23-05-2018
 Schaal : 1:1000
 Formaat : A3

Einheid: Ondersteuning
 Team: I & A
 Cluster: Geo-Informatie

Luttenberg
 uit te geven kavels

Projectleider: Tekeningnummer:
 St- 3532

Bestandsnaam: N:\GND\ONDJA\cluster Geo-Informatie\desper\luttenberg\overige_kavels\3532 Borgwijk restkavels 3 mka.doc

Wijz.	Datum	Get.	Gec.	Aard der wijziging
1				
2				
3				