


't Broeck 3e fase

Oppervlaktes uit te geven kavels

Kavel 28	616 m ²	Kavel 35	324 m ²
Kavel 29	235 m ²	Kavel 36	324 m ²
Kavel 30	154 m ²	Kavel 37	324 m ²
Kavel 31	154 m ²	Kavel 38	437 m ²
Kavel 32	154 m ²	Kavel 39	467 m ²
Kavel 33	258 m ²	Kavel 40	449 m ²
Kavel 34	725 m ² (huur)	Kavel 41	506 m ²

Daar waar perceelsgrenzen aansluiten op bestaande kadastrale grenzen, kunnen afwijkingen ontstaan in de maatvoering en oppervlakte van de kavel, derhalve kan aan deze verkavelingstekening geen rechten worden ontleend

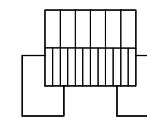


Woningen (indicatief)



Uit te geven kavels (allen kadastraal gem. Raalte sectie N nr. 985 ged.)



Huurwoningen Salland Wonen

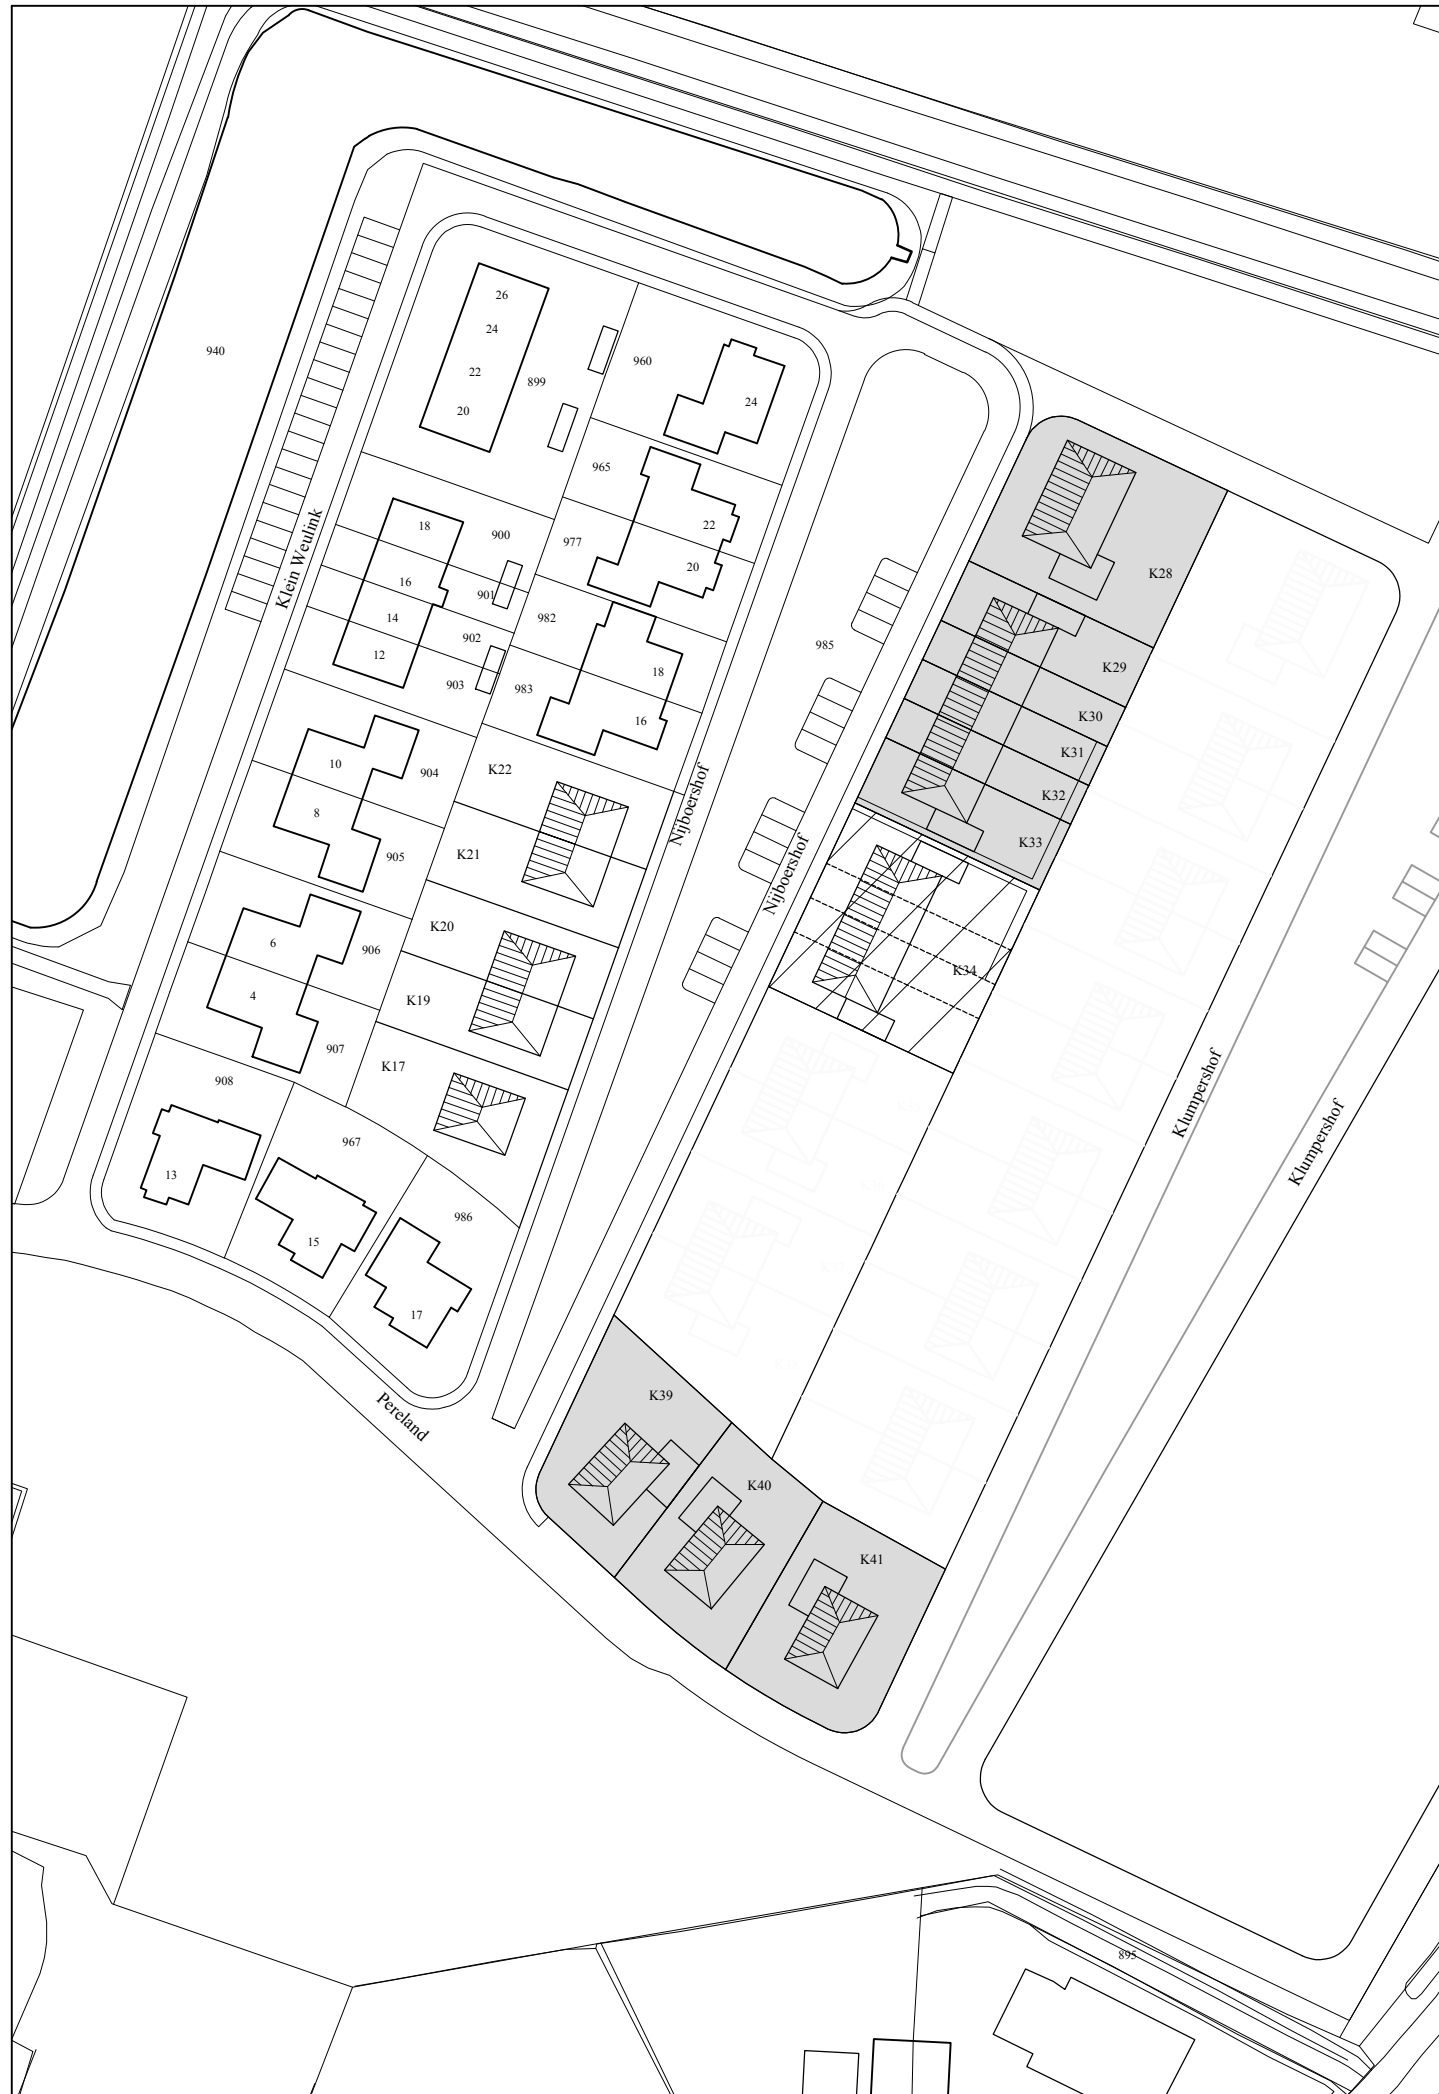

't Broeck
3e fase

Tekenaar : MM
Datum : 24-04-2018
Schaal : 1:1000
Formaat : A3

Eenheid: Realisatie
Team: Ruimte
Cluster: Geo-Informatie

Broekland
Uit te geven kavels

Projectleider:
Tekeningnummer:
St- 3530

Bestandsnaam: N:\GND\OND-IA\cluster Geo-Informatie\doepn\Broekland\overige_rsk\St-3530\3 Broeck 3e fase.dwg

Wijz.	Datum	Get.	Gec.	Aard der wijziging
1	26 nov. 2018	MM		Kavel 35, 36, 37, 38, 40 en 41 uit de uitgifte gehaald
2	27 maart 2019	MM		Kavel 40 en 41 toegevoegd
3				