




Gemeente Raalte Domein Ruimte

31-03-2025



Schaal 1:500

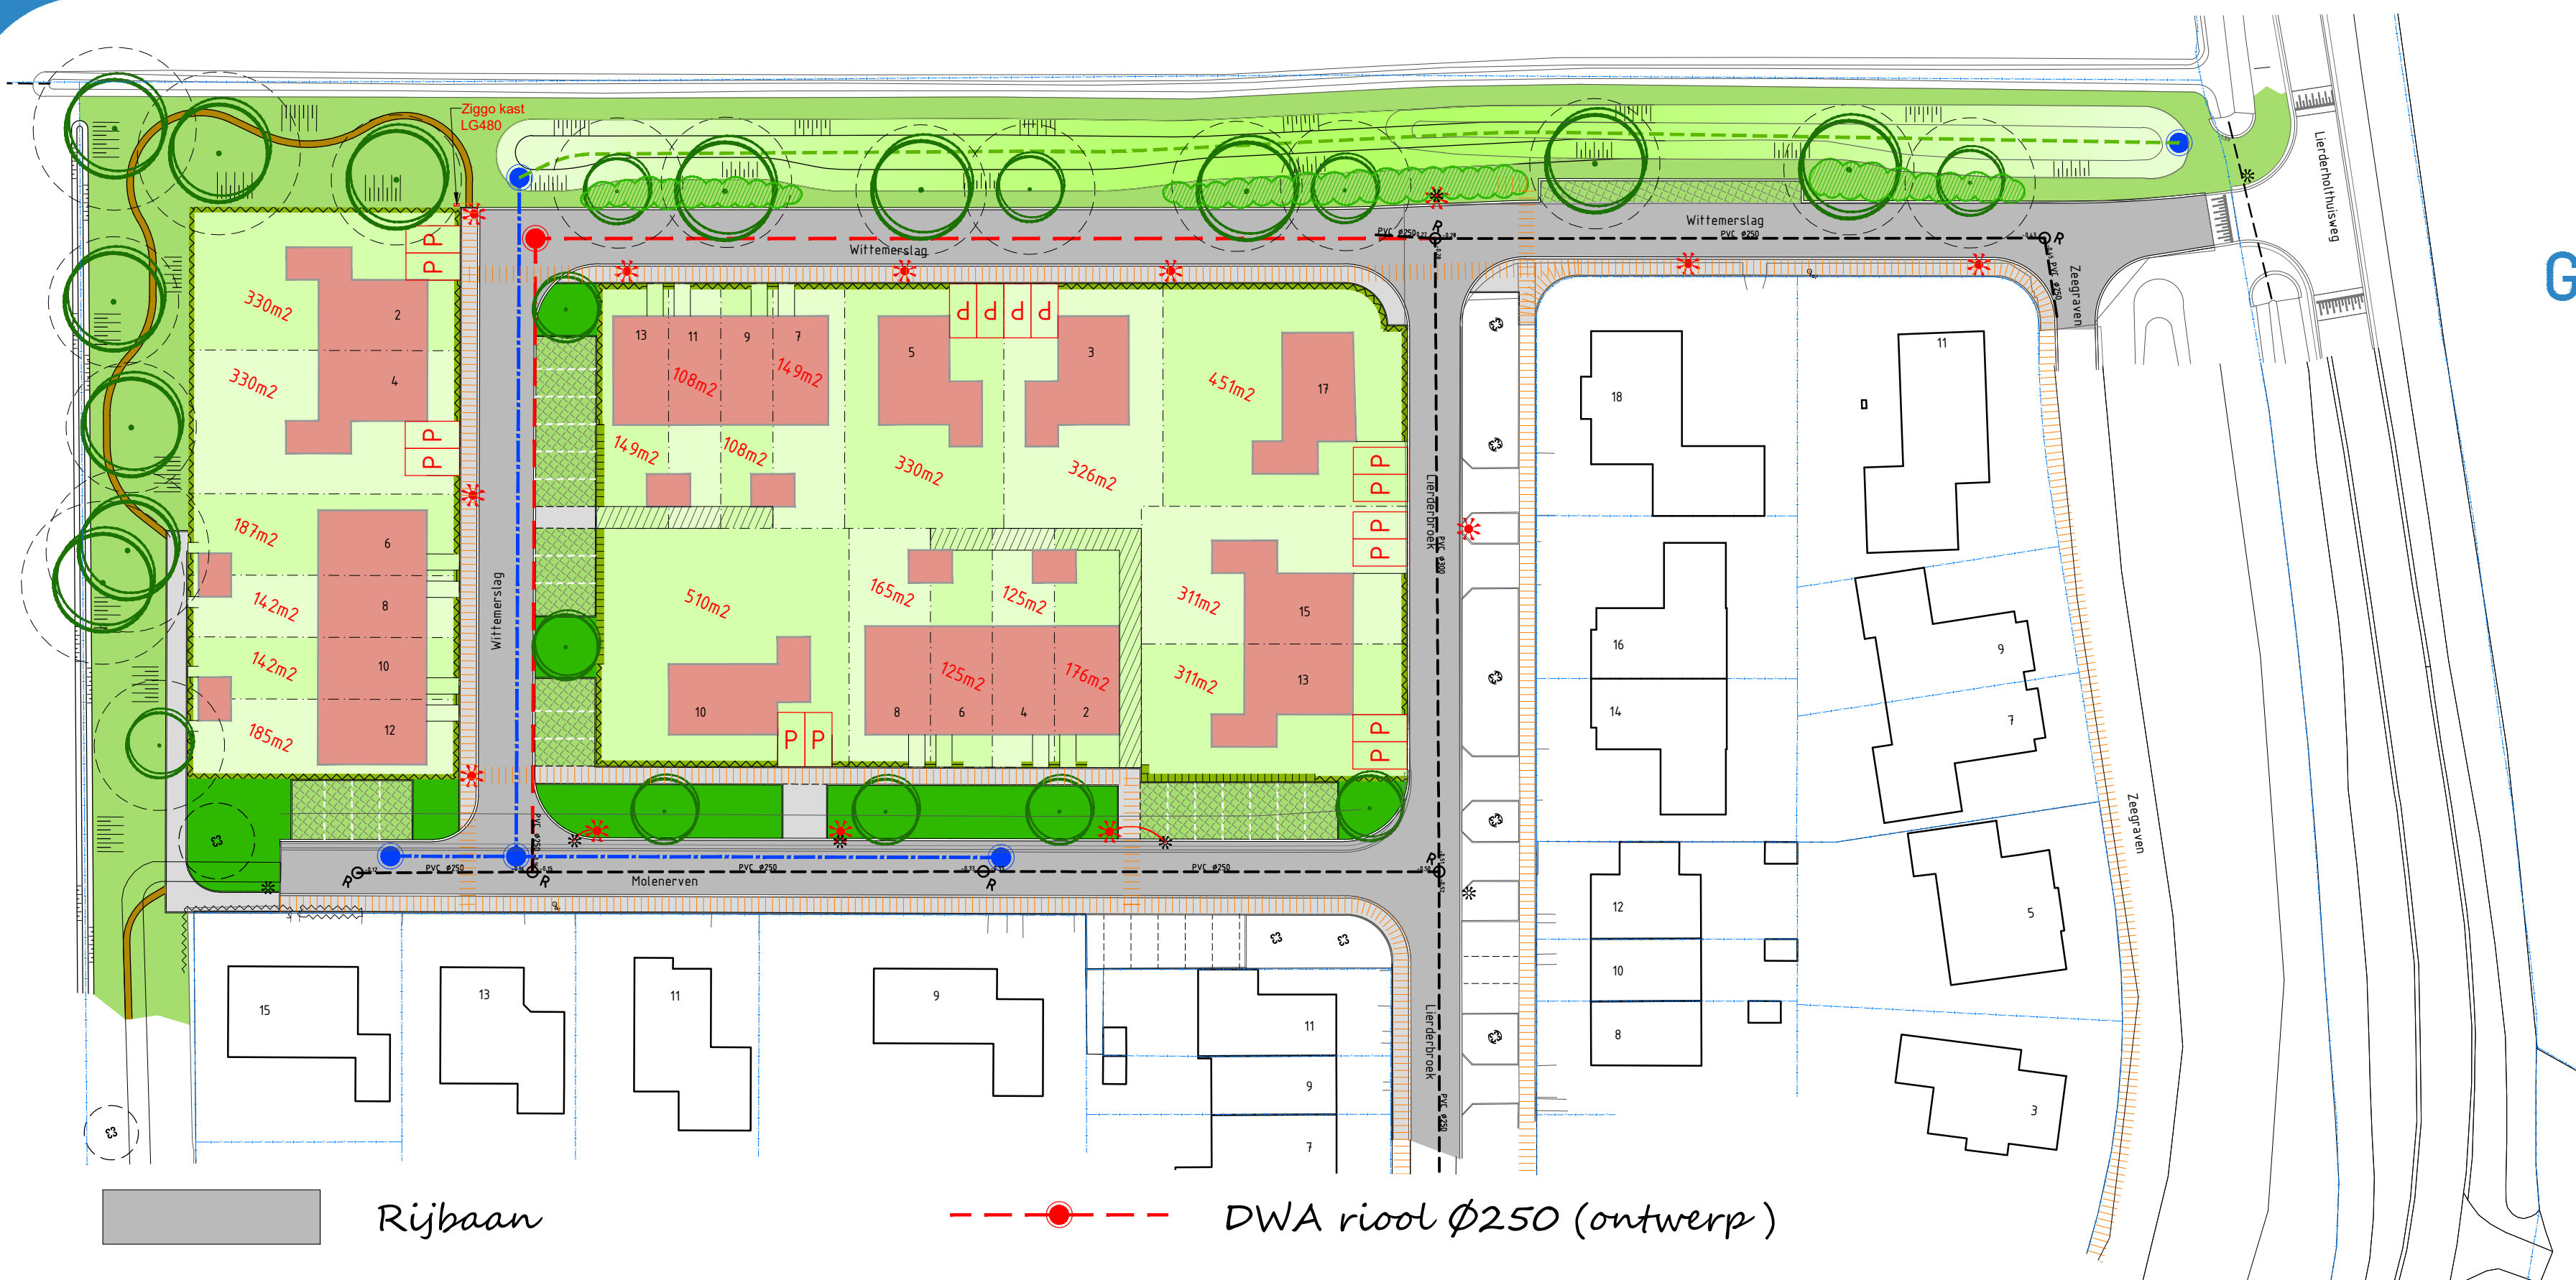

	Rijbaan		DWA riool Ø250 (ontwerp)
	Trottoir		RWA riool (ontwerp)
	Parkeren (halfverhard)		Drain
	Gras / beplanting		Pad (halfverharding)
	Bosplantsoen		Gemengde haag H= 1.00m (aanplant H= 0.80m)
	Wadi		Gemengde haag H= 2.00m (aanplant H= 1.50m)
	Kavels		Bestaande boom
	Bebouwing (indicatief)		Nieuwe boom
	Nutstracé		Lichtmast (locatie = indicatief)

Nieuwbouwplan
Lierderholthuis noord
fase 3 inrichtingsplan