


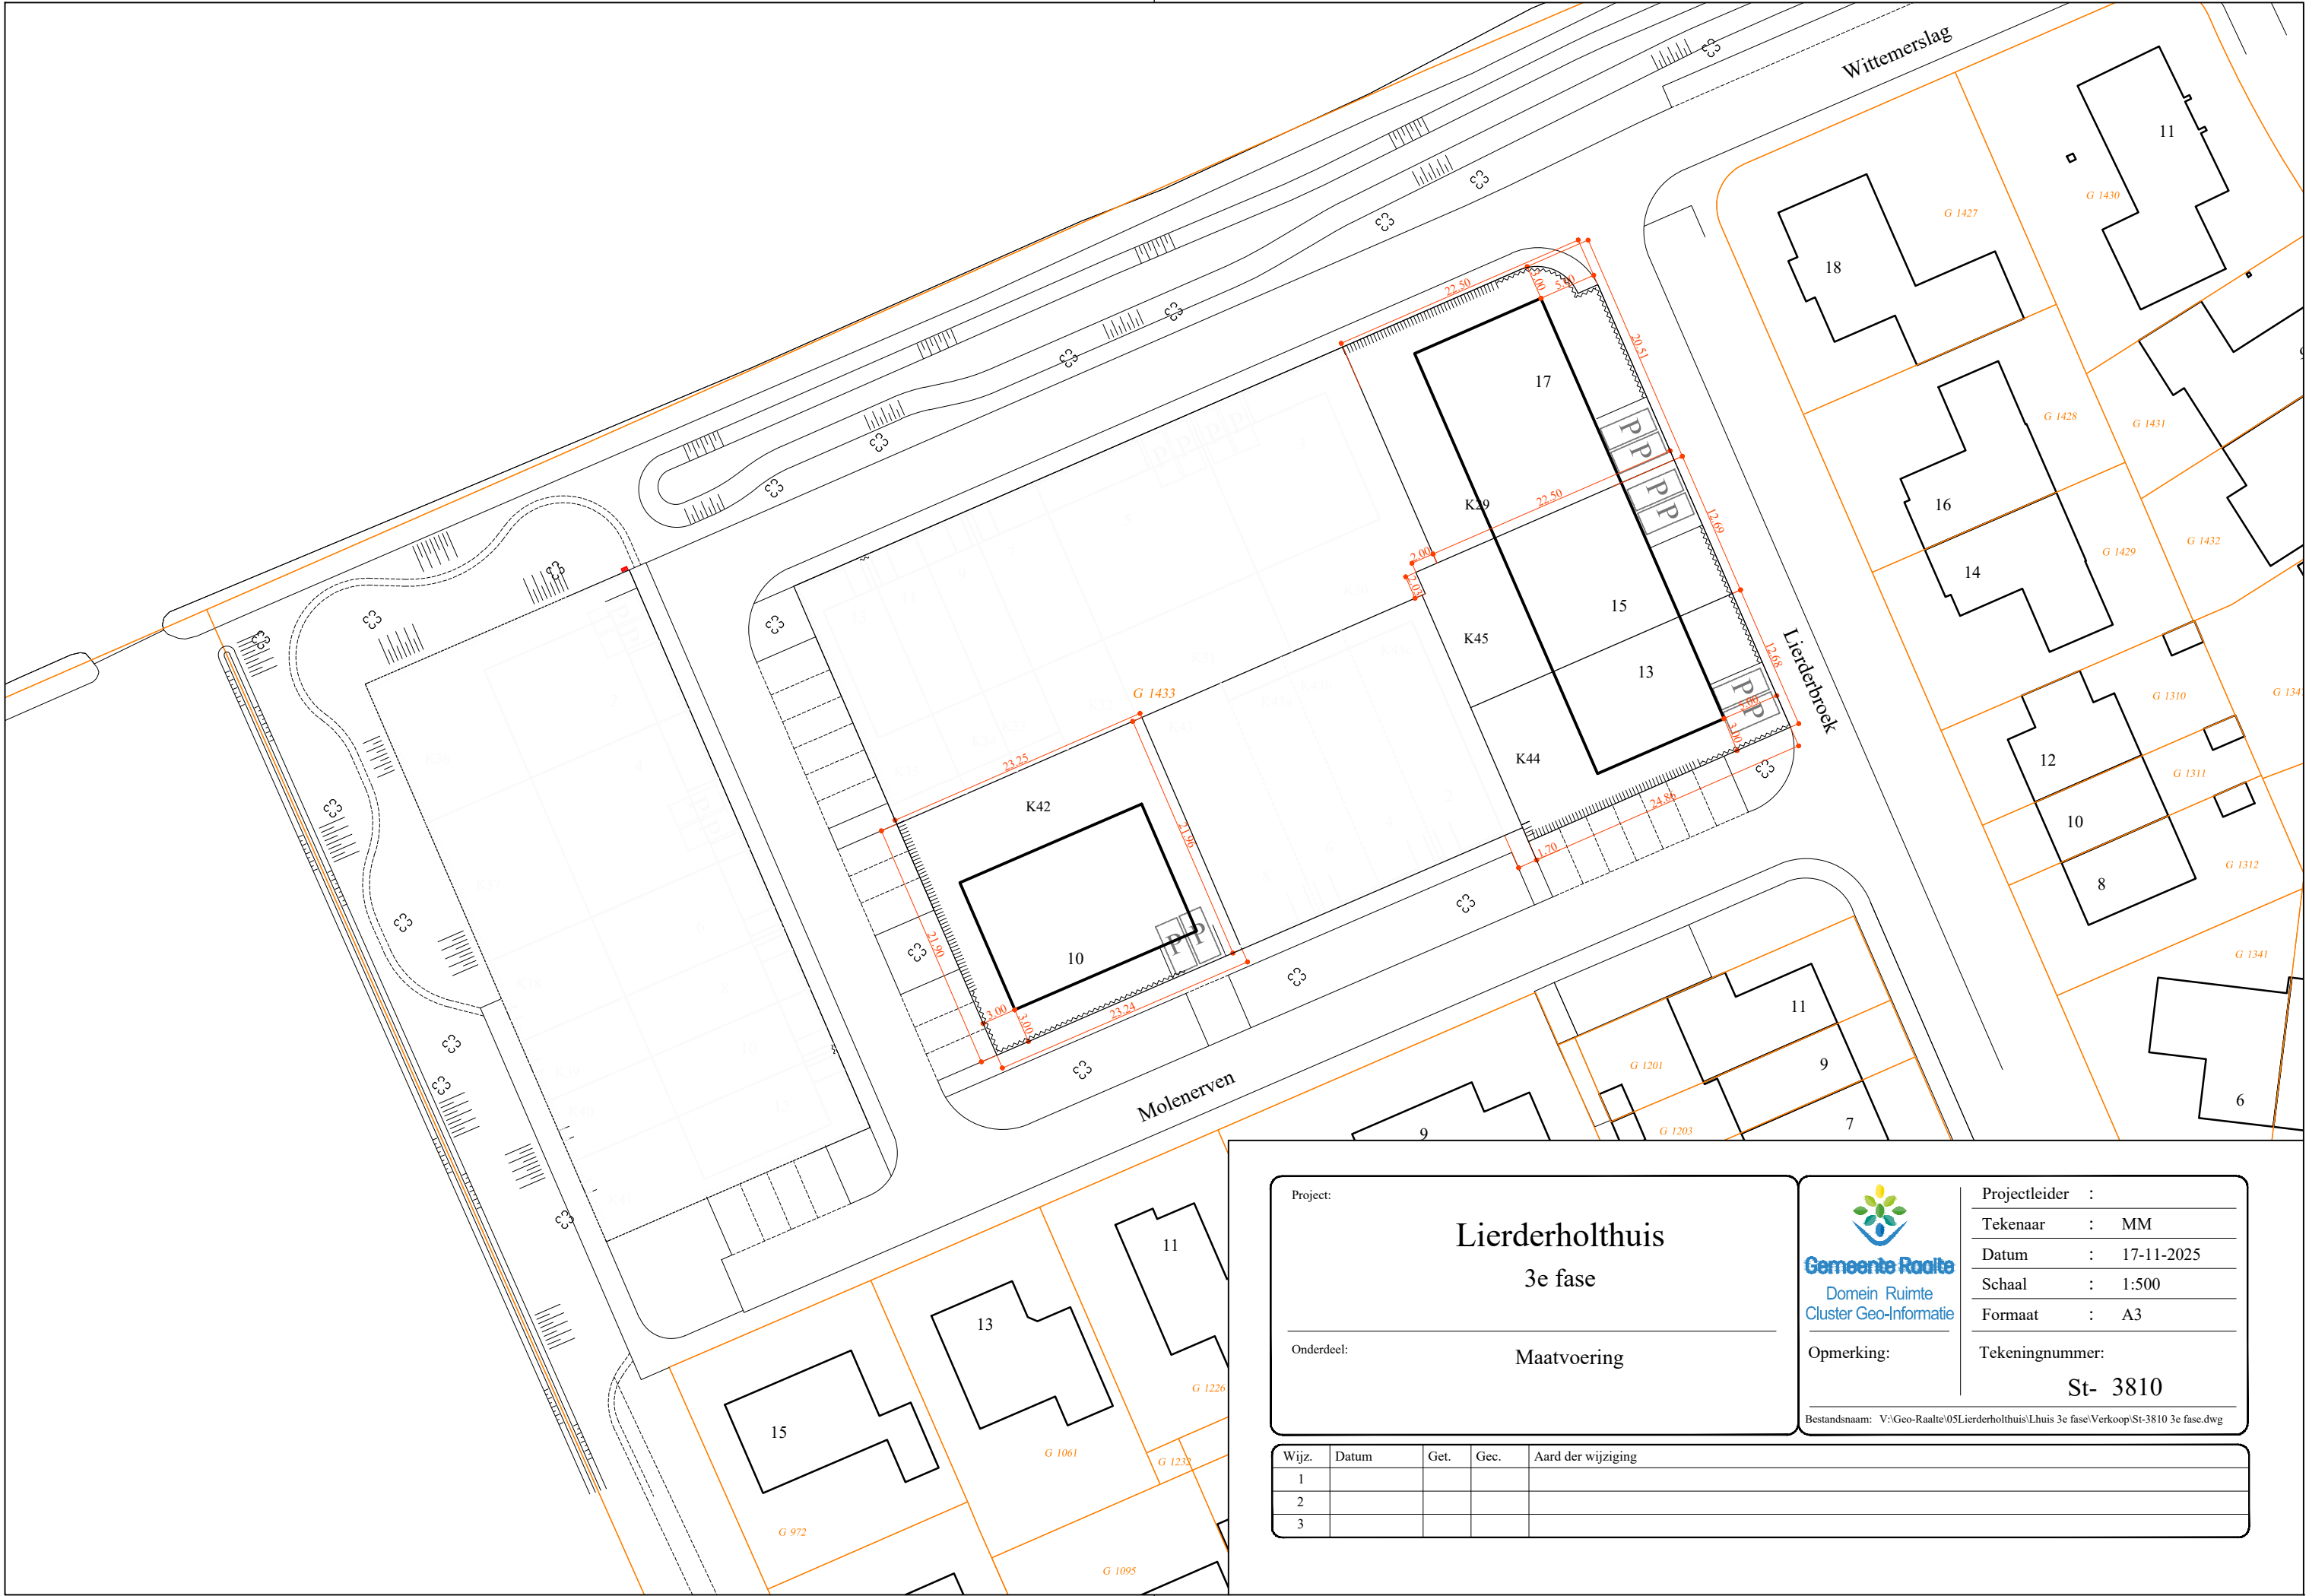

Project:

Lierderholthuis
3e fase

Onderdeel:

Maatvoering



Gemeente Raalte
Domein Ruimte
Cluster Geo-Informatie

Projectleider :
Tekenaar : MM
Datum : 17-11-2025
Schaal : 1:500
Formaat : A3

Opmerking:

Tekeningnummer:
St- 3810

Bestandsnaam: V:\Geo-Raalte\05Lierderholthuis\Lhuis 3e fase\Verkoop\St-3810 3e fase.dwg

Wijz.	Datum	Get.	Gec.	Aard der wijziging
1				
2				
3				