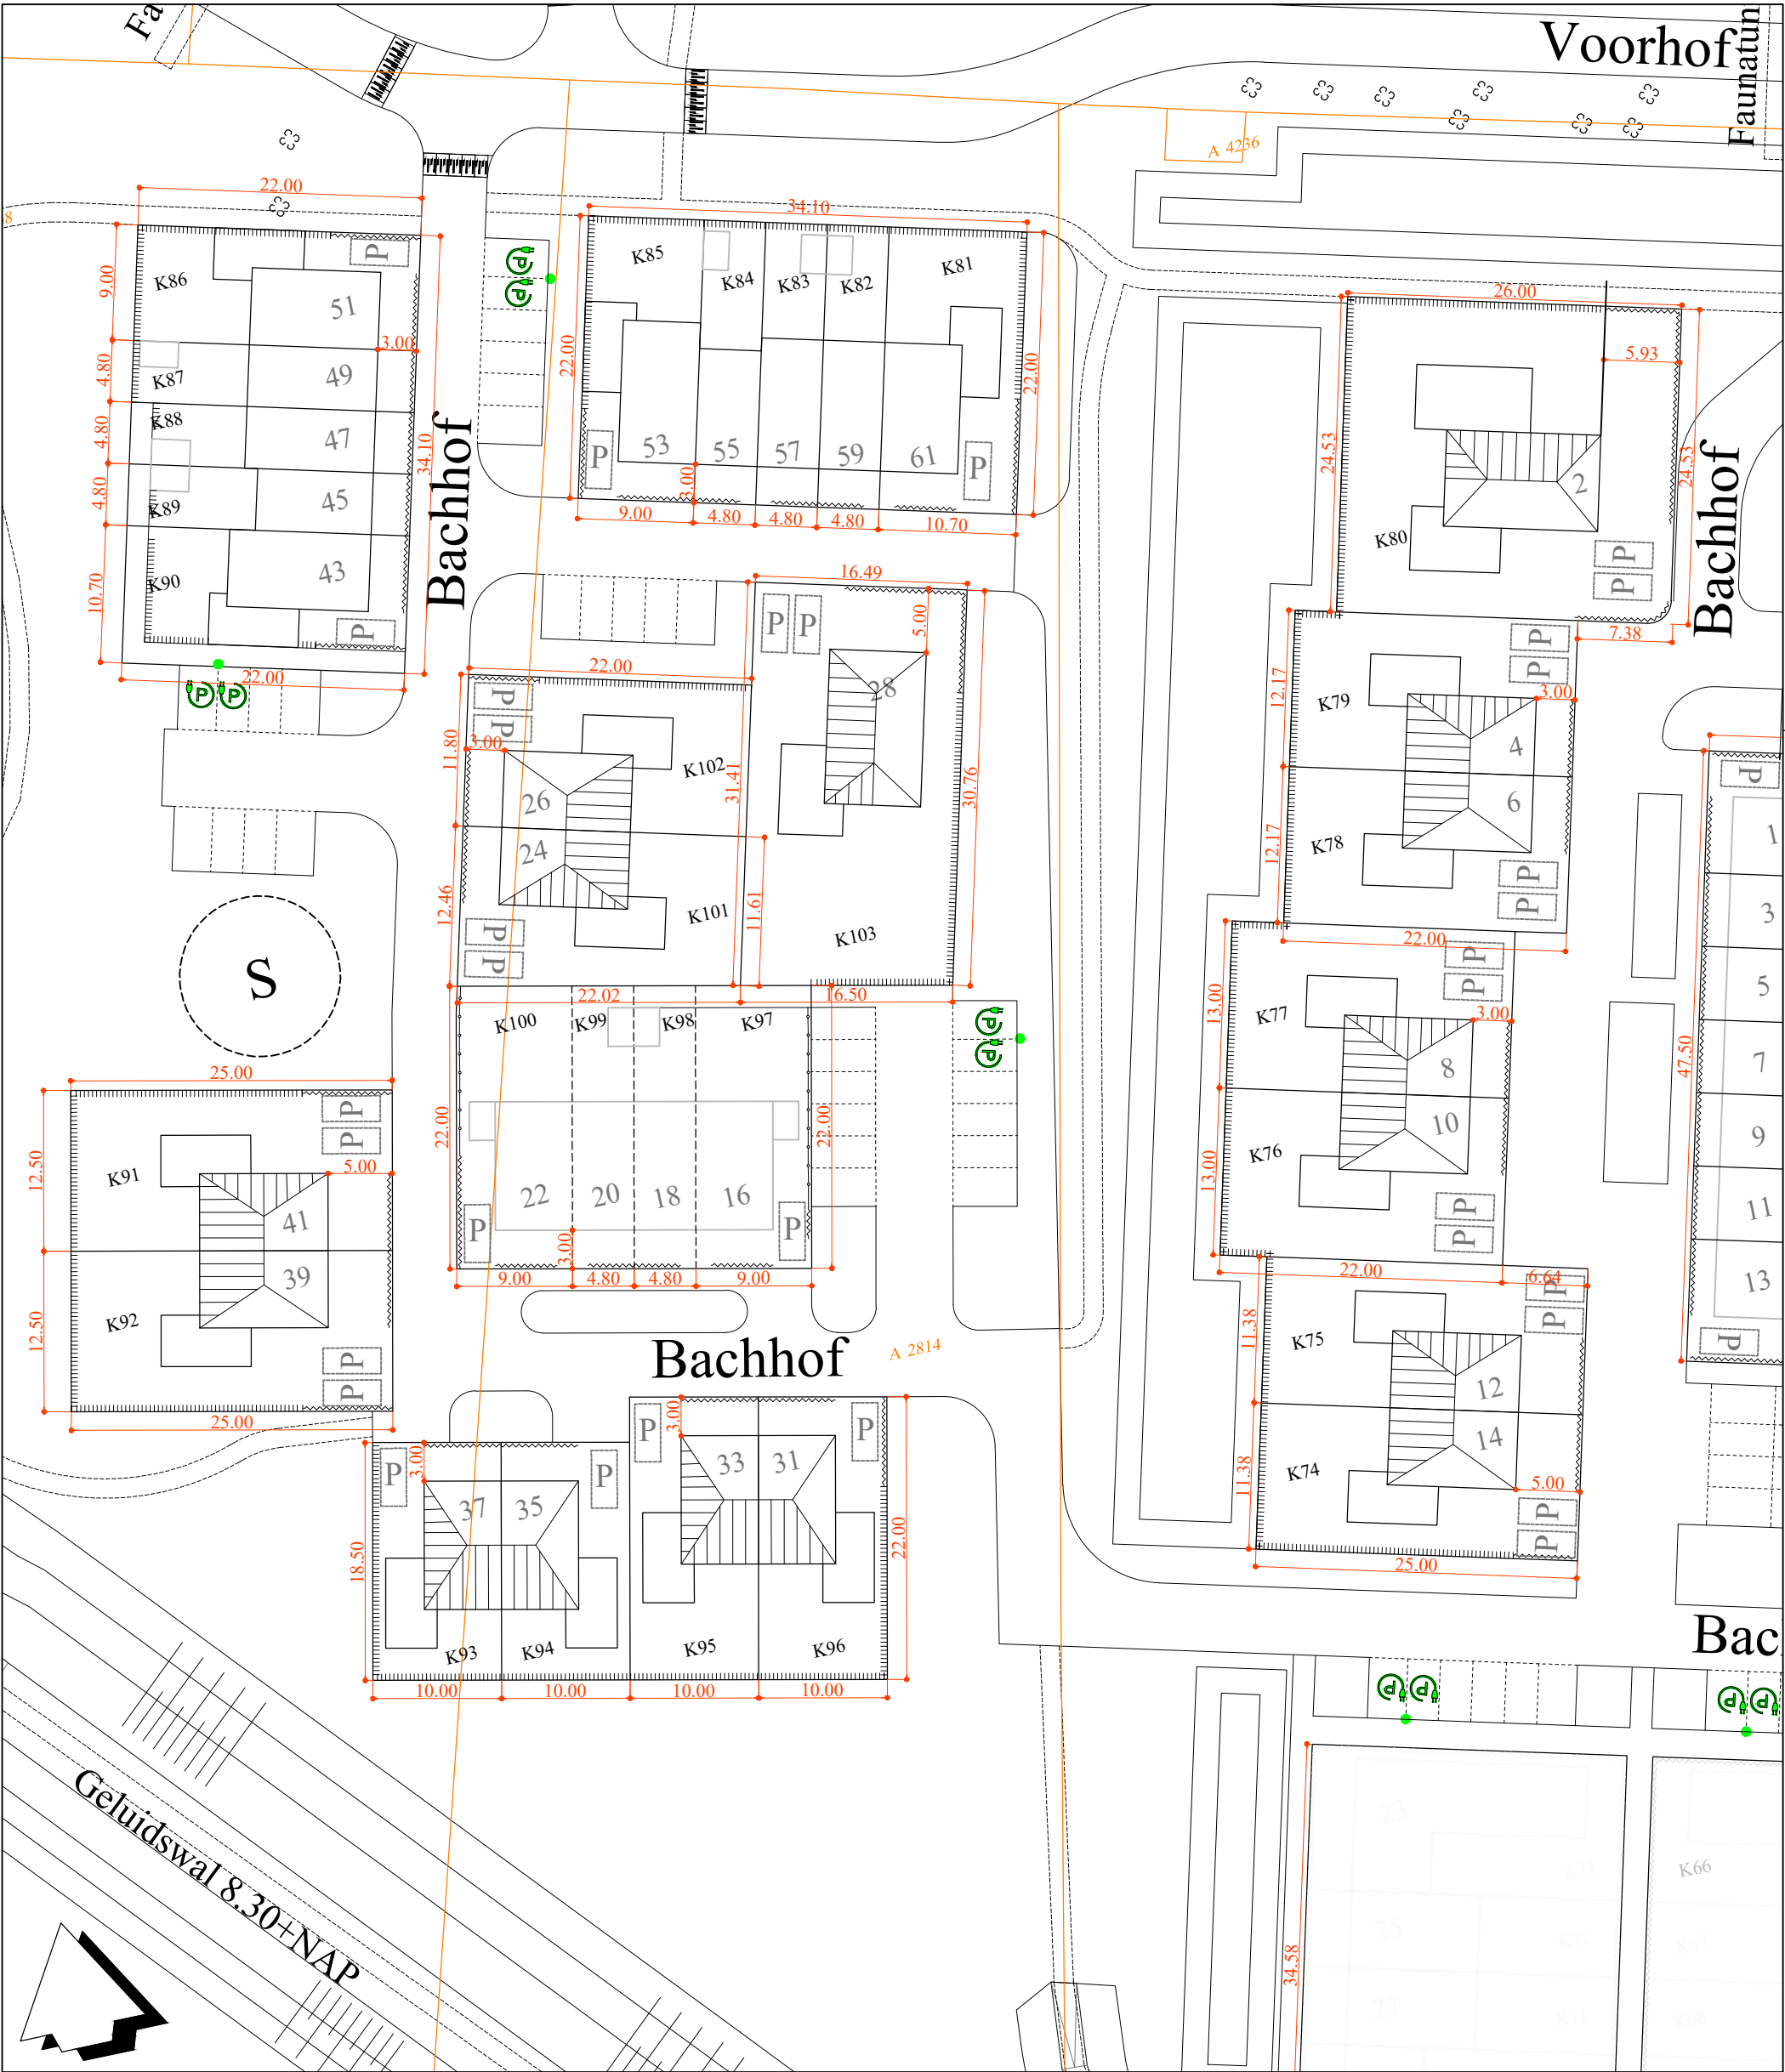


Woningen (indicatief)

Project:

Franciscushof zuid

De Erven

Onderdeel:

Maatvoering
Franciscushof, Raalte



Opmerking:

Projectleider :
Tekenaar : MM
Datum : 19-06-2023
Schaal : 1:500
Formaat : A3

Tekeningnummer:
St- 3733

Bestandsnaam: V:\Geo-Raalte\09Raalte\Franciscushof Zuid\De Erven\St-3733 FZ De Erven.dwg

Wijz.	Datum	Get.	Gec.	Aard der wijziging
1				
2				
3				