


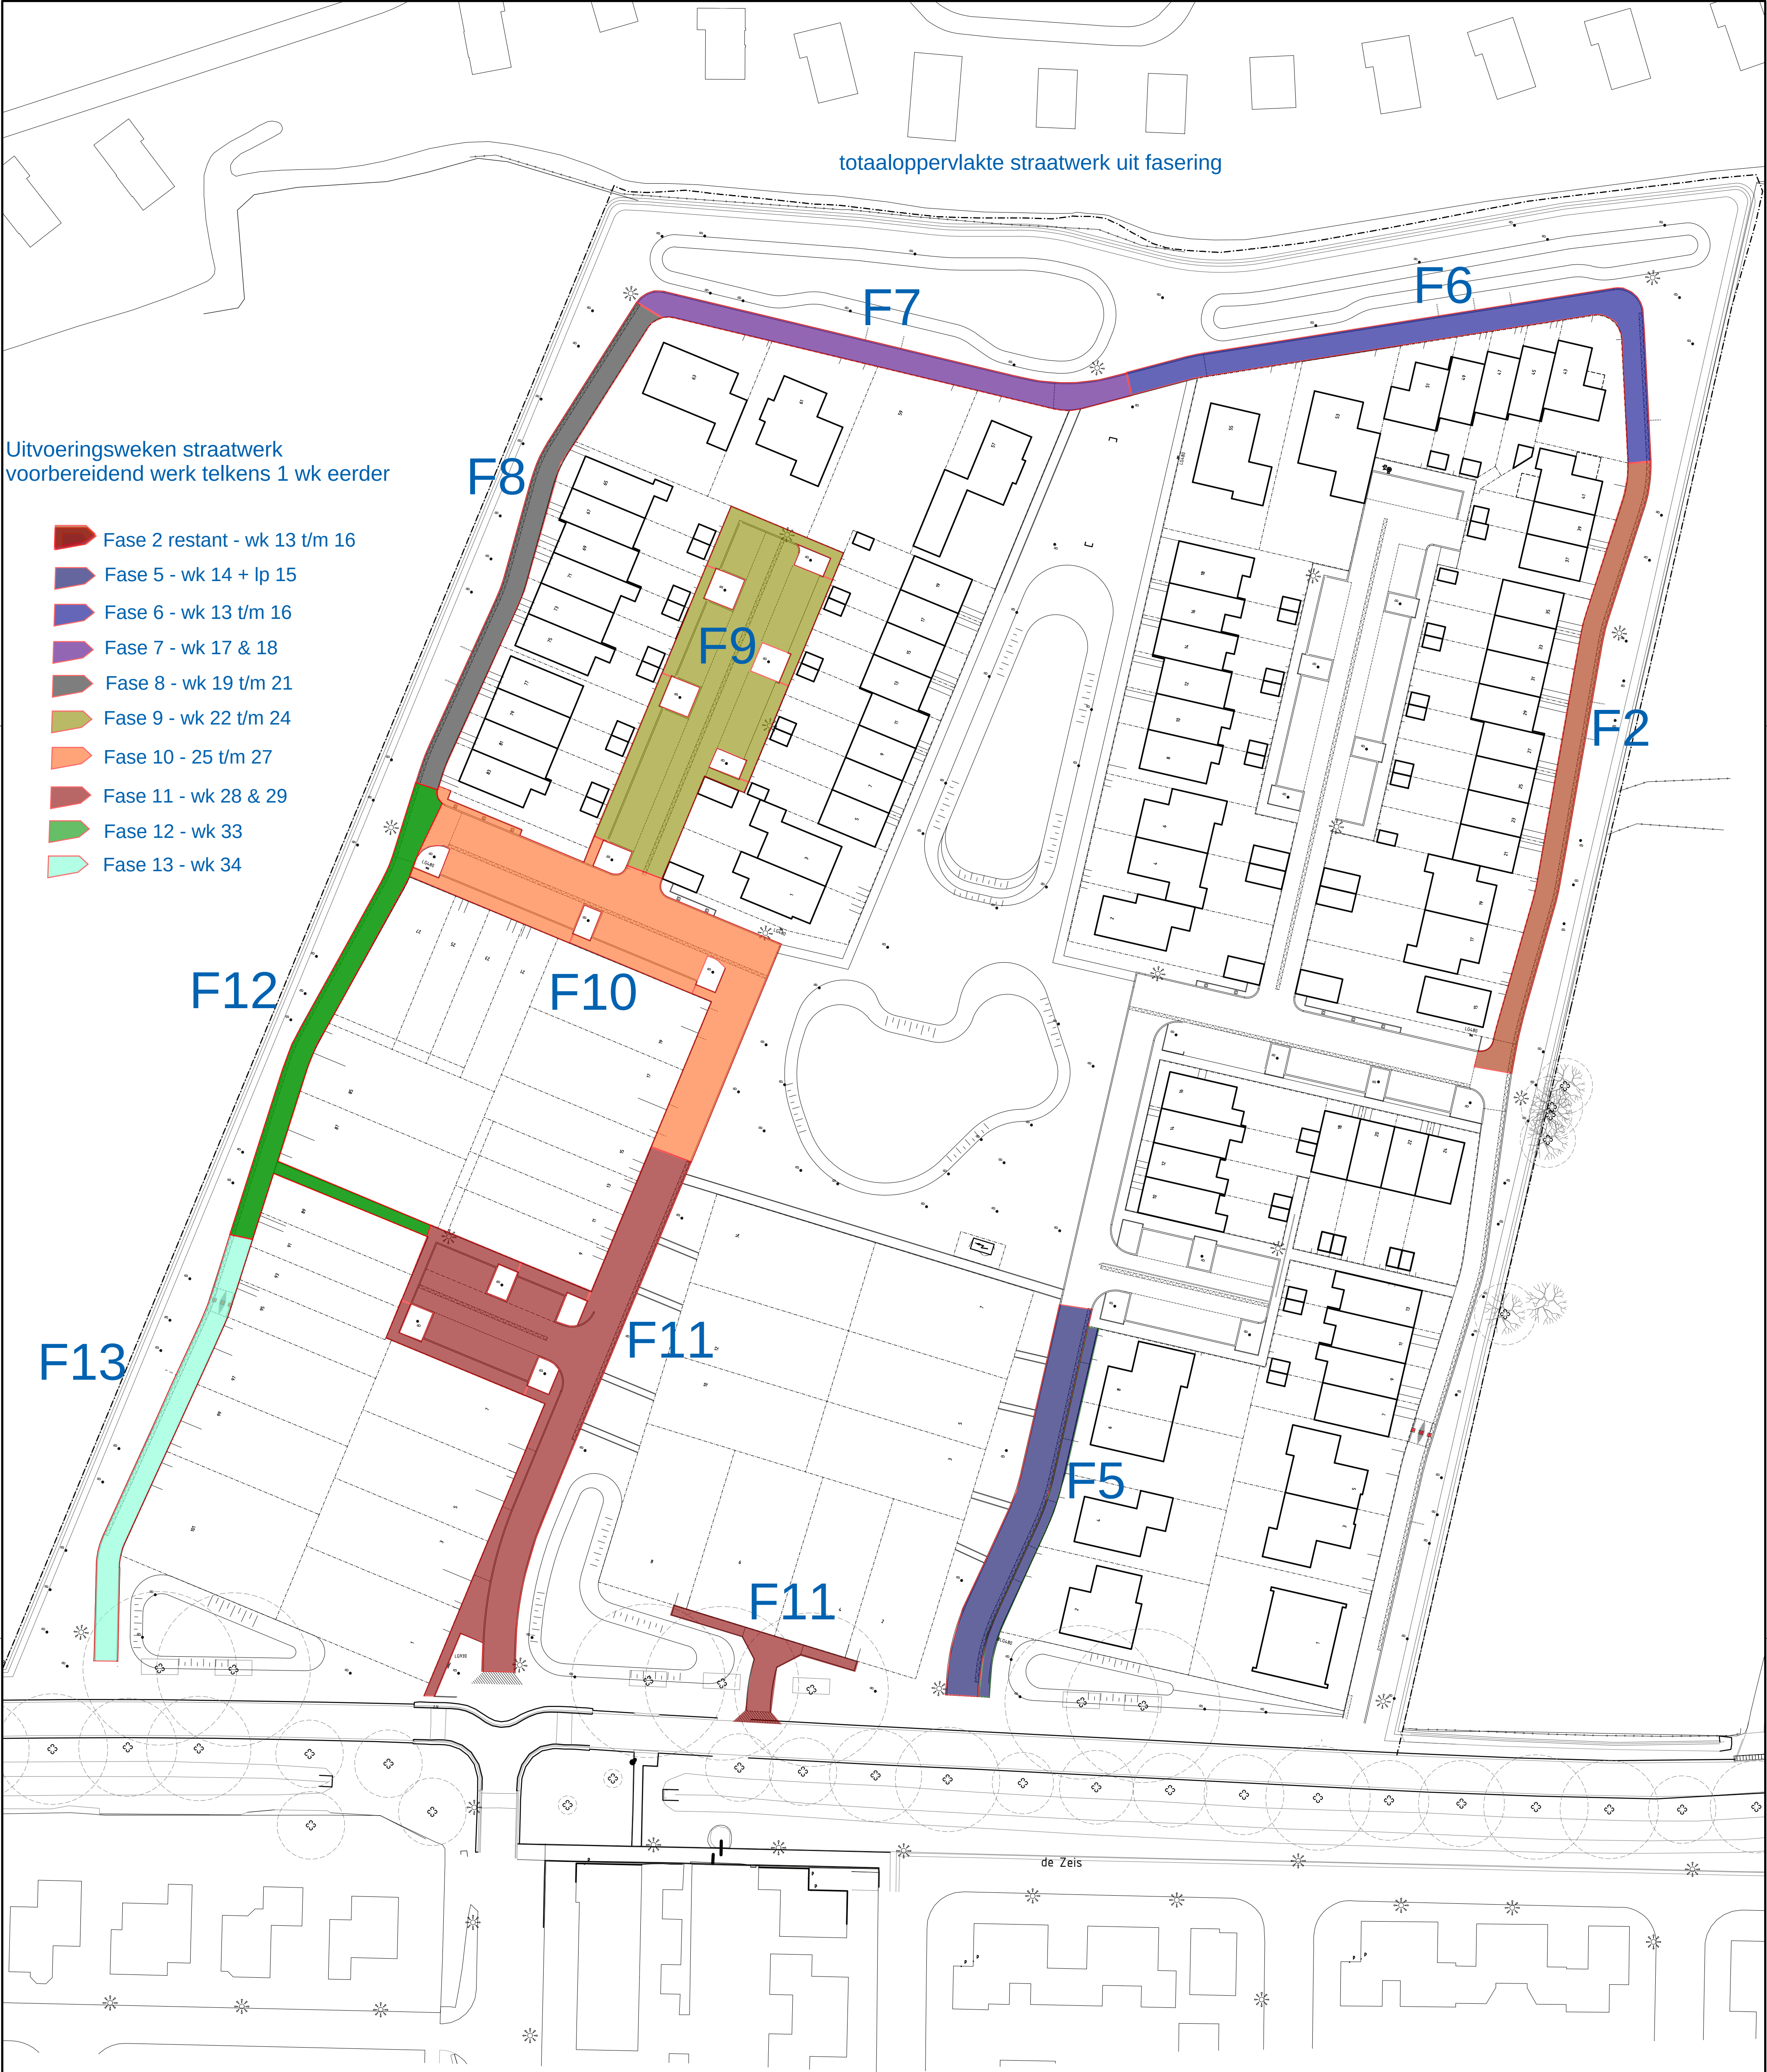

Uitvoeringsweken straatwerk
voorbereidend werk telkens 1 wk eerder

- Fase 2 restant - wk 13 t/m 16
- Fase 5 - wk 14 + lp 15
- Fase 6 - wk 13 t/m 16
- Fase 7 - wk 17 & 18
- Fase 8 - wk 19 t/m 21
- Fase 9 - wk 22 t/m 24
- Fase 10 - 25 t/m 27
- Fase 11 - wk 28 & 29
- Fase 12 - wk 33
- Fase 13 - wk 34

totaaloppervlakte straatwerk uit fasering

Wijz.	Datum	Get.	Gec.	Aard der wijziging
Project:				
Molenwijk				
WRM				
Onderdeel:				
Openbare verlichting				
Situatie				
Projectleider : B.Hunting				
Tekenaar : P.l.b.				
Besteksnr. : 2025-07				
Projectnr. :				
Datum : 24-10-2025				
Formaat : A1				
Schaal : 1:500				
Status : Definitief				
Tekeningnummer:				
03-24-03F				
Gemeente Raalte Domain Ruimte				