


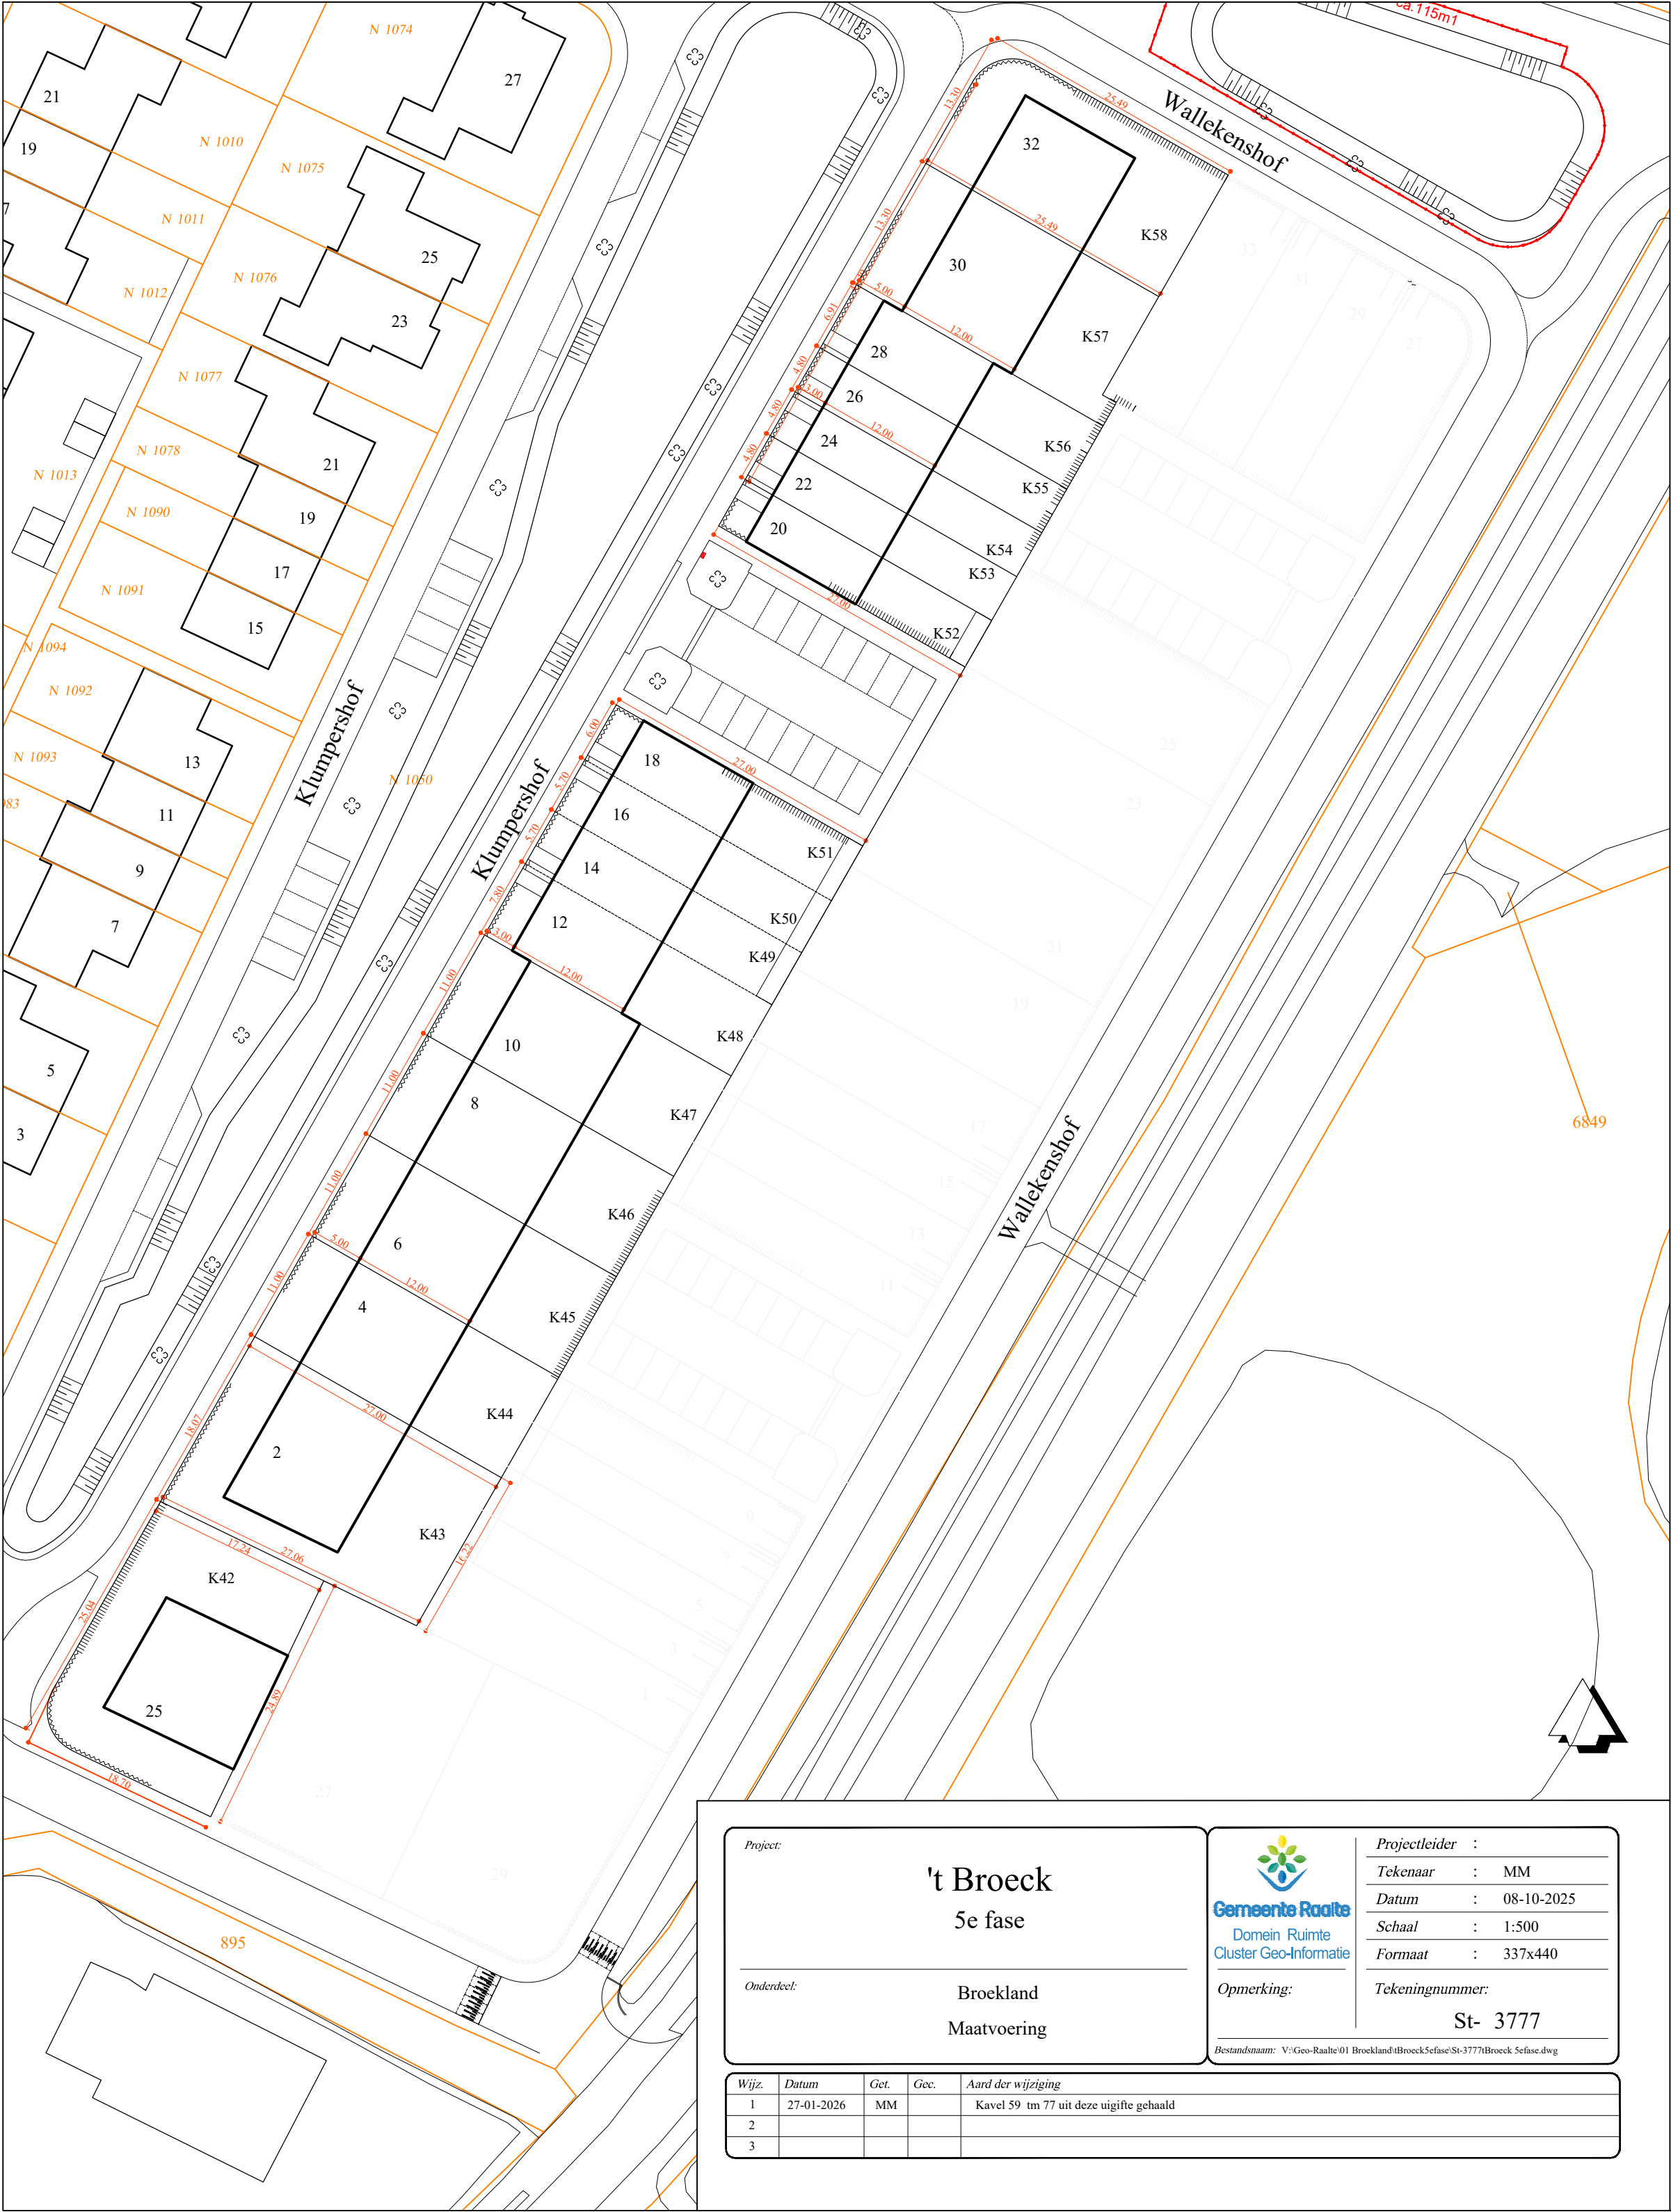

Project:

't Broeck
5e fase

Onderdeel:

Broekland
Maatvoering



Gemeente Raalte
Domein Ruimte
Cluster Geo-Informatie

Opmerking:

Projectleider :
Tekenaar : MM
Datum : 08-10-2025
Schaal : 1:500
Formaat : 337x440

Tekeningnummer:
St- 3777

Bestandsnaam: V:\Geo-Raalte\01 Broekland\Broeck5efase\St-3777\Broeck 5efase.dwg

Wijz.	Datum	Get.	Gez.	Aard der wijziging
1	27-01-2026	MM		Kavel 59 tm 77 uit deze uigifte gehaald
2				
3				