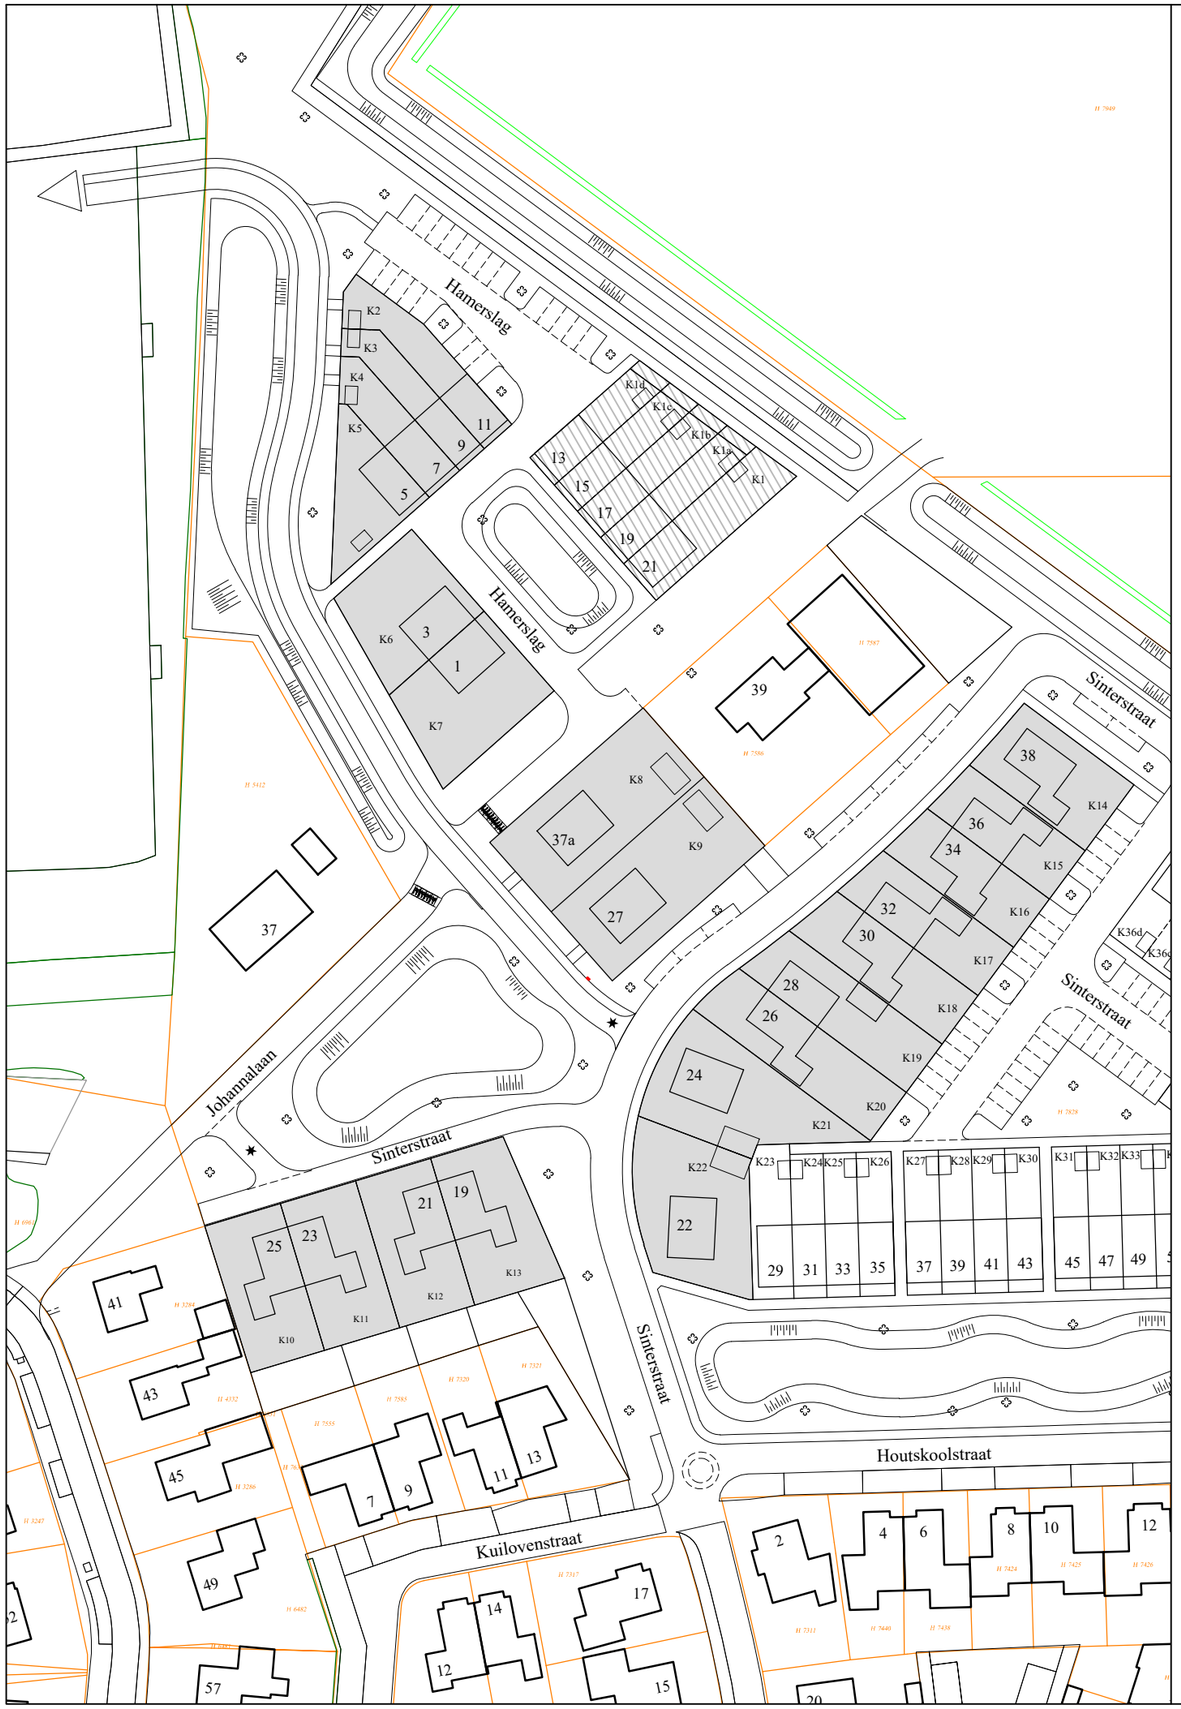

Veldegge noord A

Oppervlaktes uit te geven kavels

Kavel 6	335 m²	Kavel 15	236 m²
Kavel 7	388 m²	Kavel 16	251 m²
Kavel 8	501 m²	Kavel 17	269 m²
Kavel 9	499 m²	Kavel 18	292 m²
Kavel 10	318 m²	Kavel 19	318 m²
Kavel 11	320 m²	Kavel 20	345 m²
Kavel 12	320 m²	Kavel 21	440 m²
Kavel 13	345 m²	Kavel 22	445 m²
Kavel 14	306 m²		

Oppervlaktes kunnen afwijken, en zijn waar van toepassing, inclusief achterpad

Woningen (indicatief)

Door gemeente uit te geven (kadastraal gem. Raalte sectie H 7828 ged.)

N
W O
Z

Project:

Veldegge noord
A

Onderdeel:

Uit te geven kavels

Gemeente Raalte
Domein Ruimte
Cluster Geo-Informatie

Projectleider	:	
Tekenaar	:	MM
Datum	:	05-02-2026
Schaal	:	1:1000
Formaat	:	A3

Opmerking:

Tekeningnummer:

St- 3790 A

Bestandsnaam: V:\Geo-Raalte\02Heeten\Veldegge noord\St-3790 Veldegge noord.dwg

Wijz.	Datum	Get.	Gec.	Aard der wijziging
1	16-03-2026	MM		Oppervlakte kavel 2tm5 aangepast.
2				
3				

Geen handmatige wijzigingen toegestaan.

© Gemeente Raalte, Domein: Ruimte Cluster: Geo-Informatie.
Postbus 140, 8100 AC Raalte, Tel: 0572-347799, Mail: info@raalte.nl Web: www.Raalte.nl