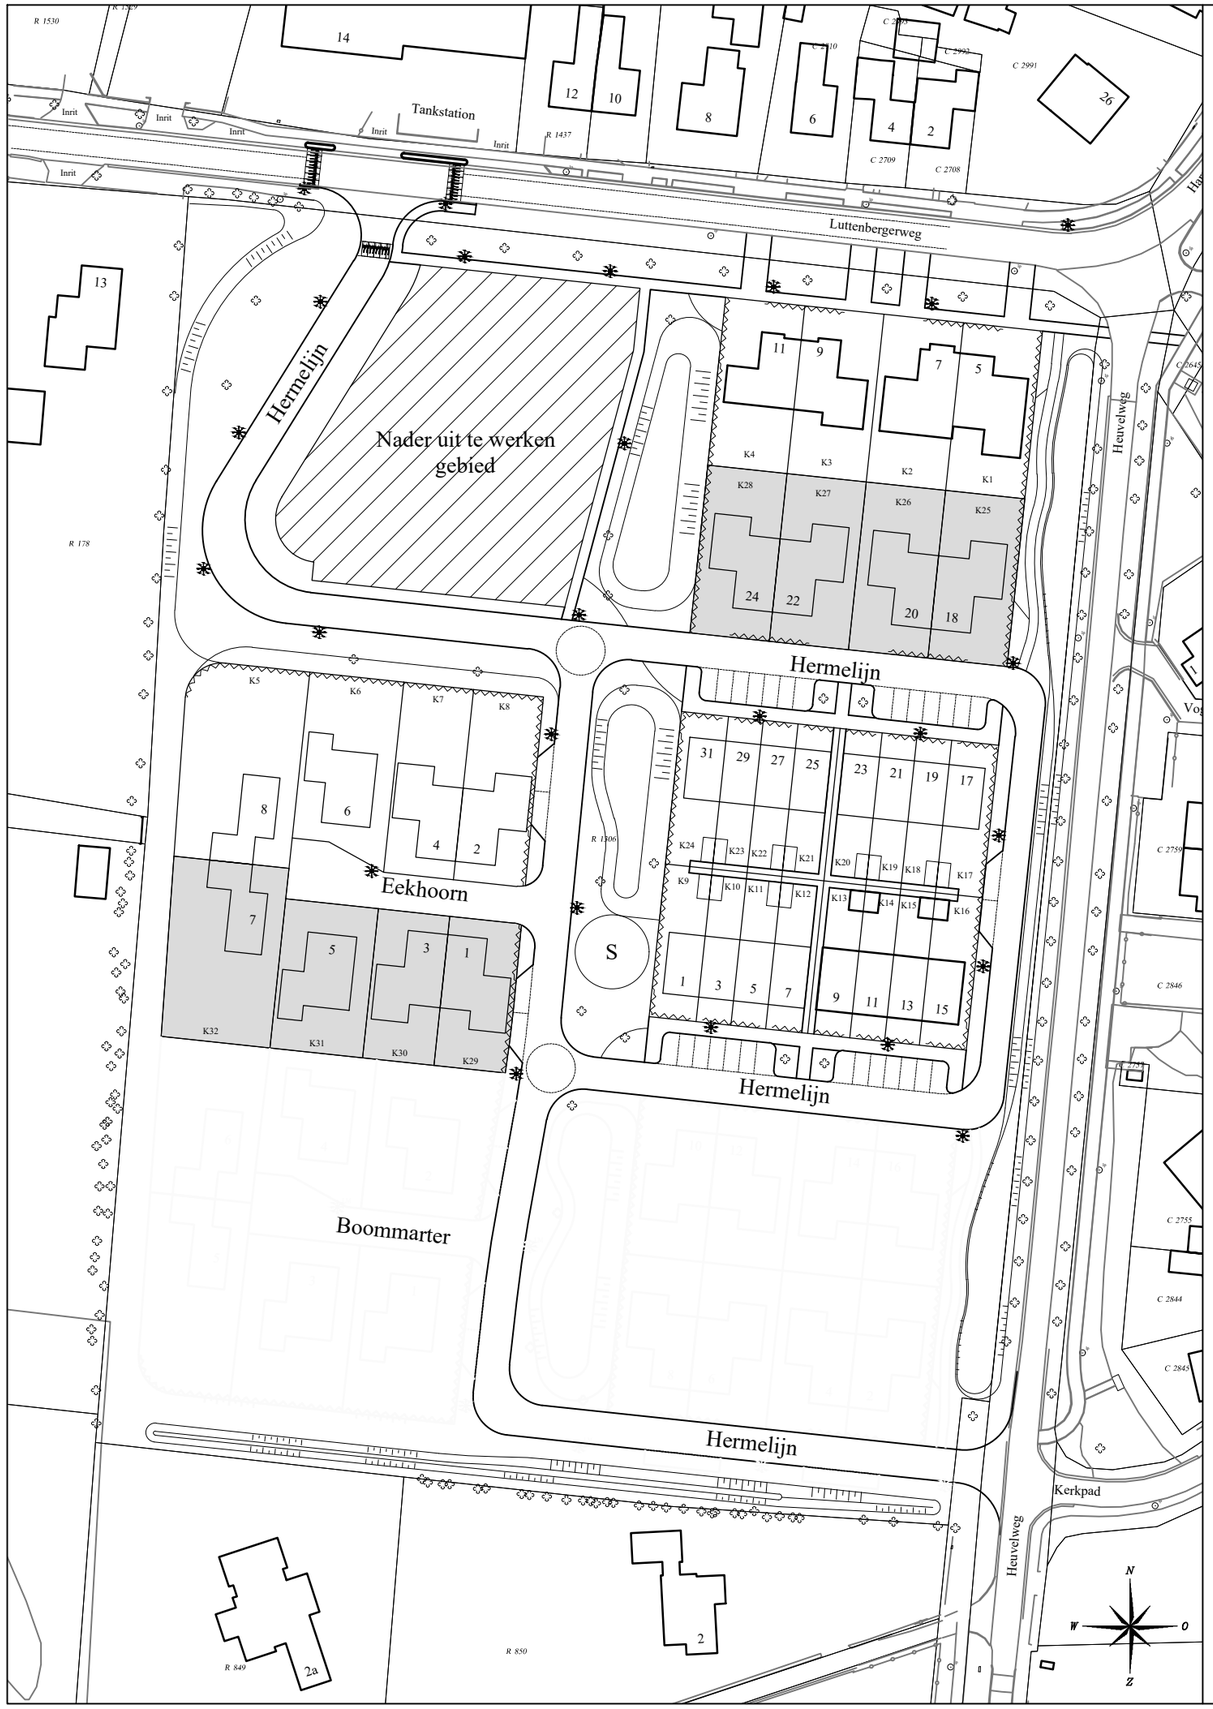

Luttenberg uitgifte 2022

Oppervlaktes uit te geven kavels fase 1b

Kavel 25	358 m²
Kavel 26	358 m²
Kavel 27	358 m²
Kavel 28	358 m²
Kavel 29	290 m²
Kavel 30	286 m²
Kavel 31	371 m²
Kavel 32	541 m²

Oppervlaktes zijn bij benadering en kunnen afwijken

Woningen (indicatief)

Door gemeente uit te geven (kadastraal gem. Raalte sectie R 1316 ged.)

Project:

Luttenbergerweg

Luttenberg

Onderdeel:

Uitgifte 2022

Uit te geven kavels fase 1b

Gemeente Raalte
Domein Ruimte
Cluster Geo-Informatie

Projectleider	:	
Tekenaar	:	MM
Datum	:	08-04-2022
Schaal	:	1:1000
Formaat	:	A3

Opmerking:

Tekeningnummer:

St- 3708

Bestandsnaam: V:\Geo-Raalte\06 Luttenberg\St-3708 Luttenbergerweg fase 1b.dwg

Wijz.	Datum	Get.	Gec.	Aard der wijziging
1				
2				
3				

Daar waar perceelsgrenzen aansluiten op bestaande kadastrale grenzen, kunnen afwijkingen ontstaan in de maatvoering en oppervlakte van de kavel, derhalve kan aan deze verkavelingstekening geen rechten worden ontleend

© Gemeente Raalte, Domein: Ruimte Cluster: Geo-Informatie, Postbus 140, 8100 AC Raalte, Tel: 0572-347799, Mail: info@raalte.nl Web: www.Raalte.nl

Geen handmatige wijzigingen toegestaan.