
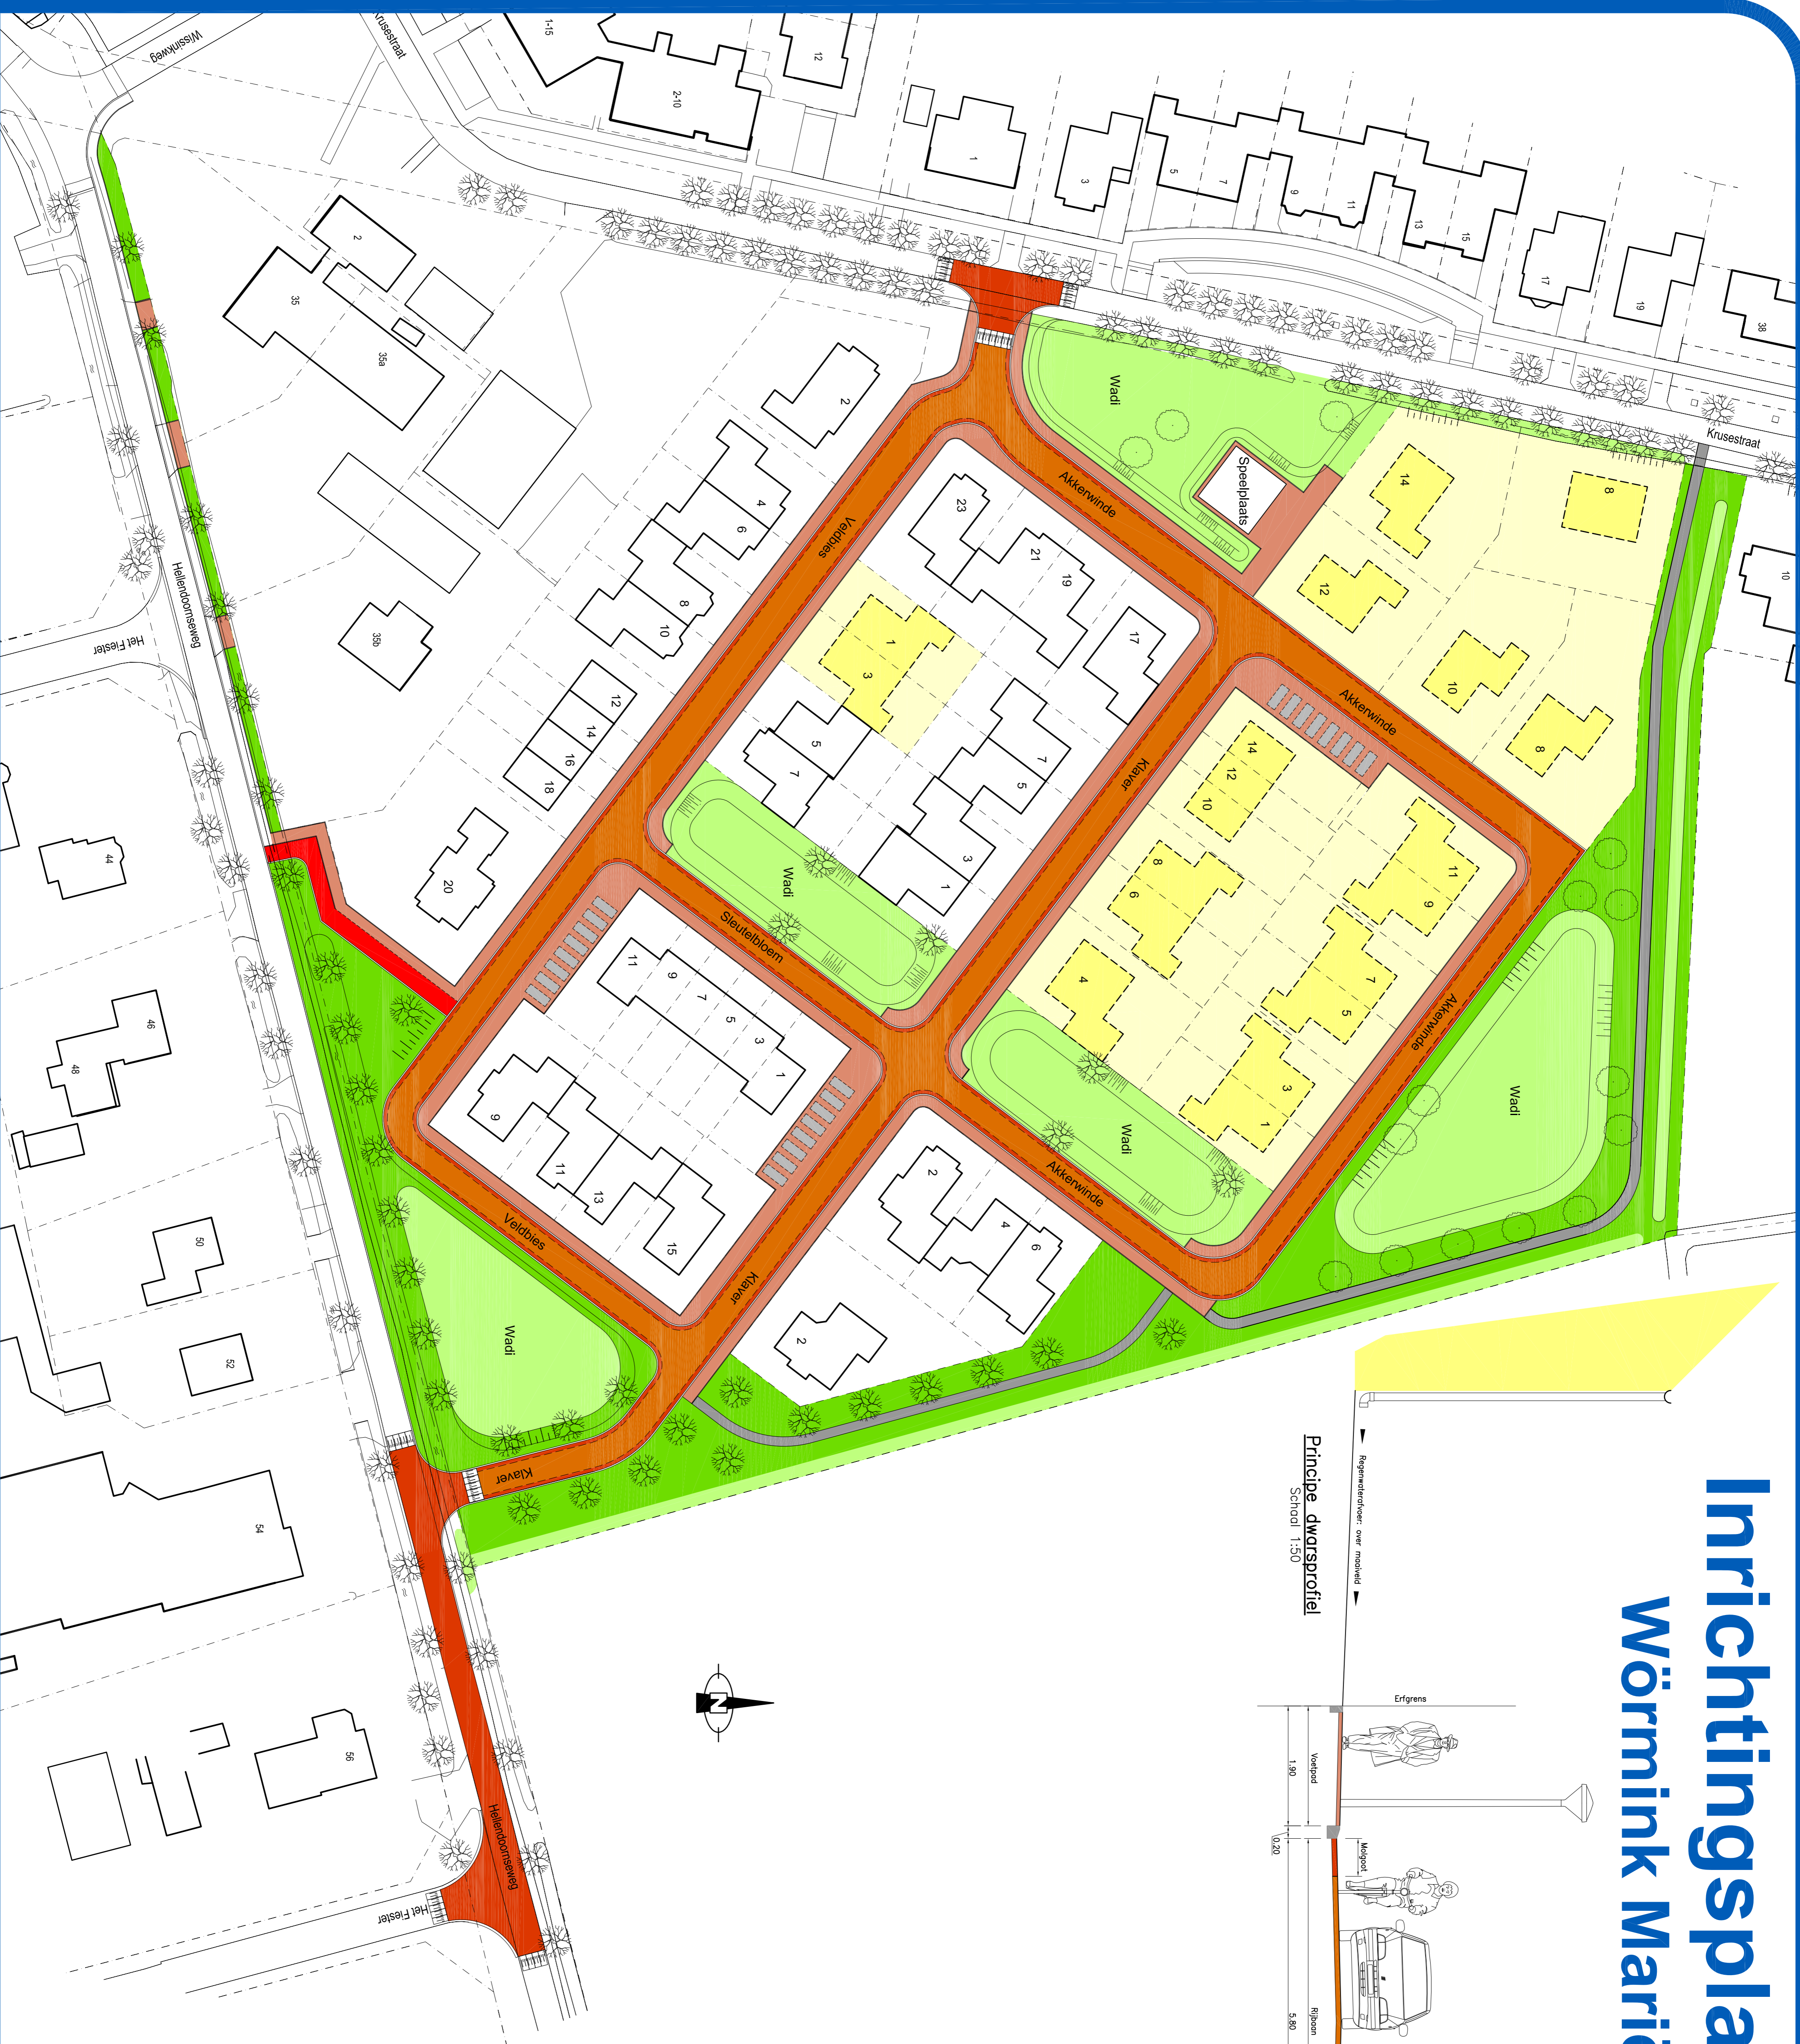


# Inrichtingsplan fase 3

## Wörmink Mariënheer

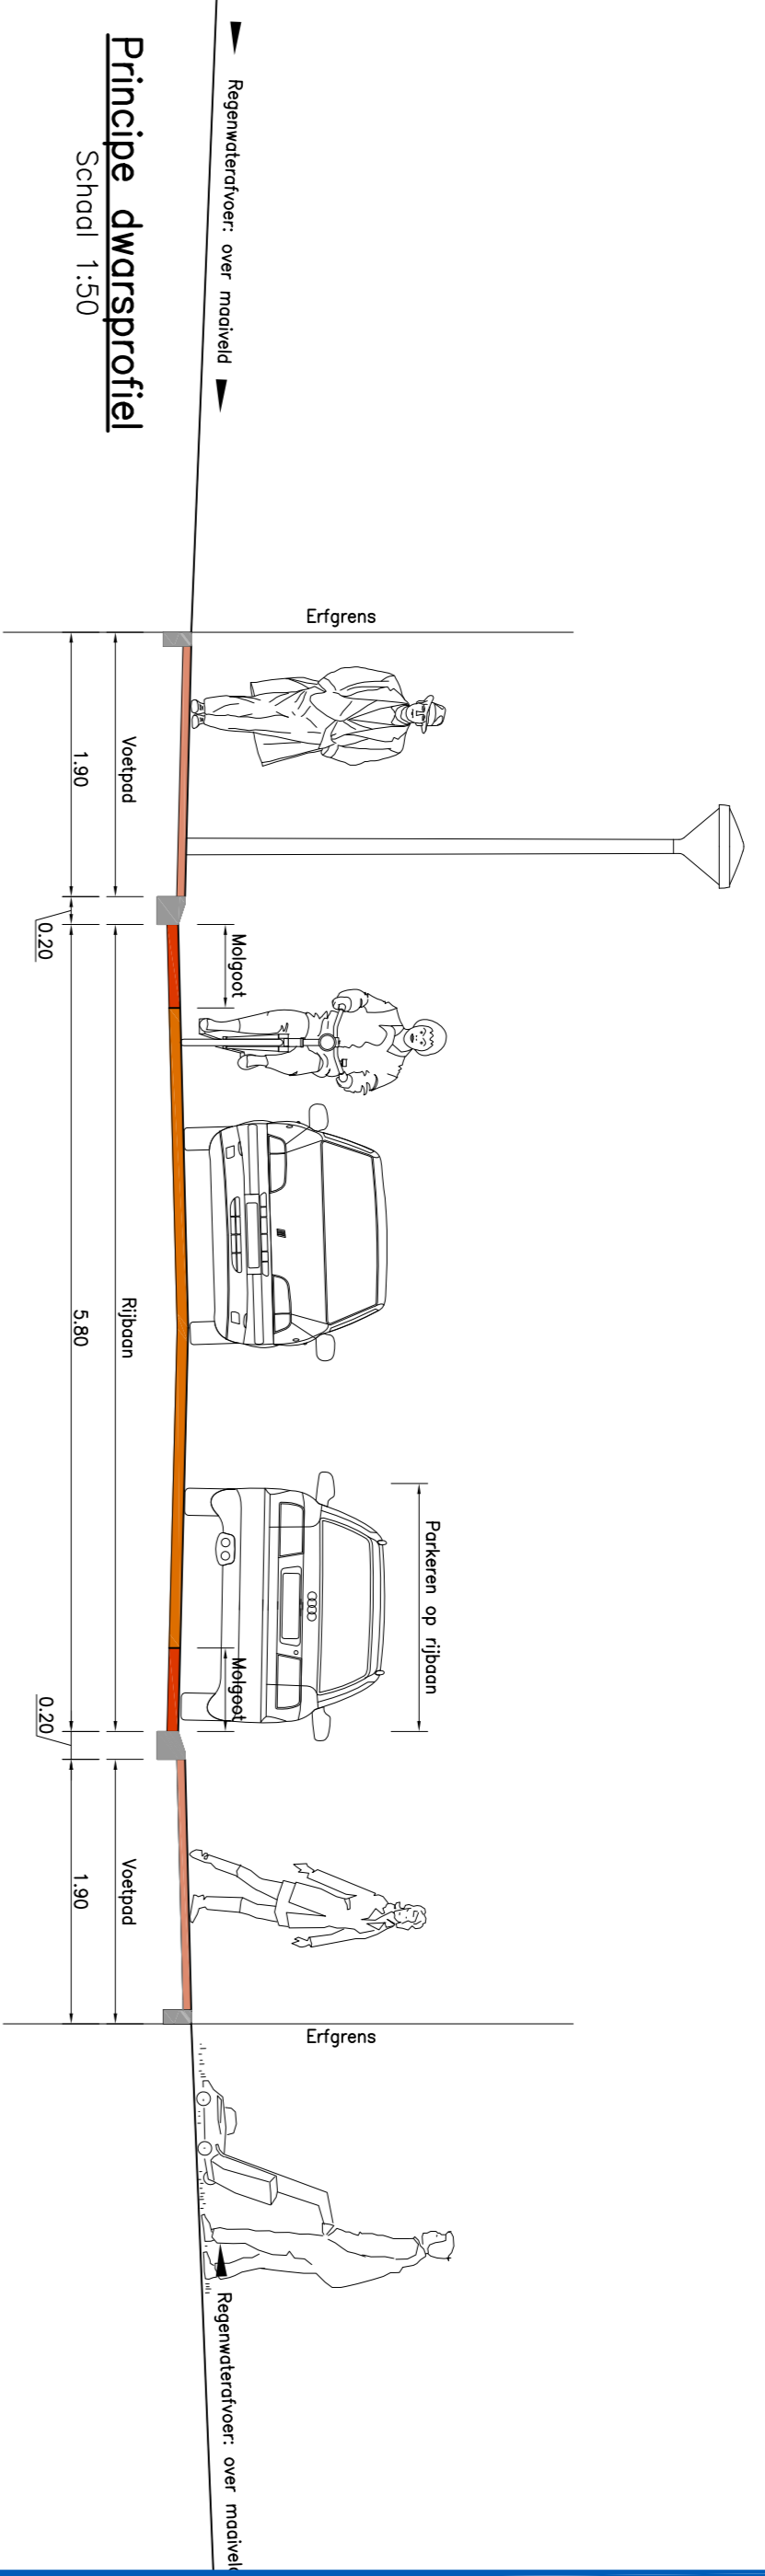

Verklaring	
	<b>Rijbaan</b> Betonstraatsteen keiformaat Keur: Duracolor Terracotta
	<b>Plateau</b> Betonstraatsteen keiformaat Keur: Rosso Imperiale
	<b>Molgoot</b> Betonstraatsteen keiformaat Keur: Rosso Imperiale
	<b>Trottoir</b> Betonstraatsteen dikformaat Keur: Duracolor Terracotta
	<b>Voetpad</b> Asfalt
	<b>Parkeren</b> Betonstraatsteen keiformaat Keur: zwart structuur
	<b>Gras</b>
	<b>Wadi</b>
	<b>Nieuwe woning</b>
	<b>Uit te geven kavels</b>
	<b>Boom: nieuw / bestaand</b>

© Gemente Raalte, Eenheid Realisatie, Team Ruimte. Datum: 29-03-2017. Postbus 140, 8100 AC Raalte, Tel: 0572-347993, Fax: 0572-355111, e-mail: info@raalte.nl