


Schaal 1:1000

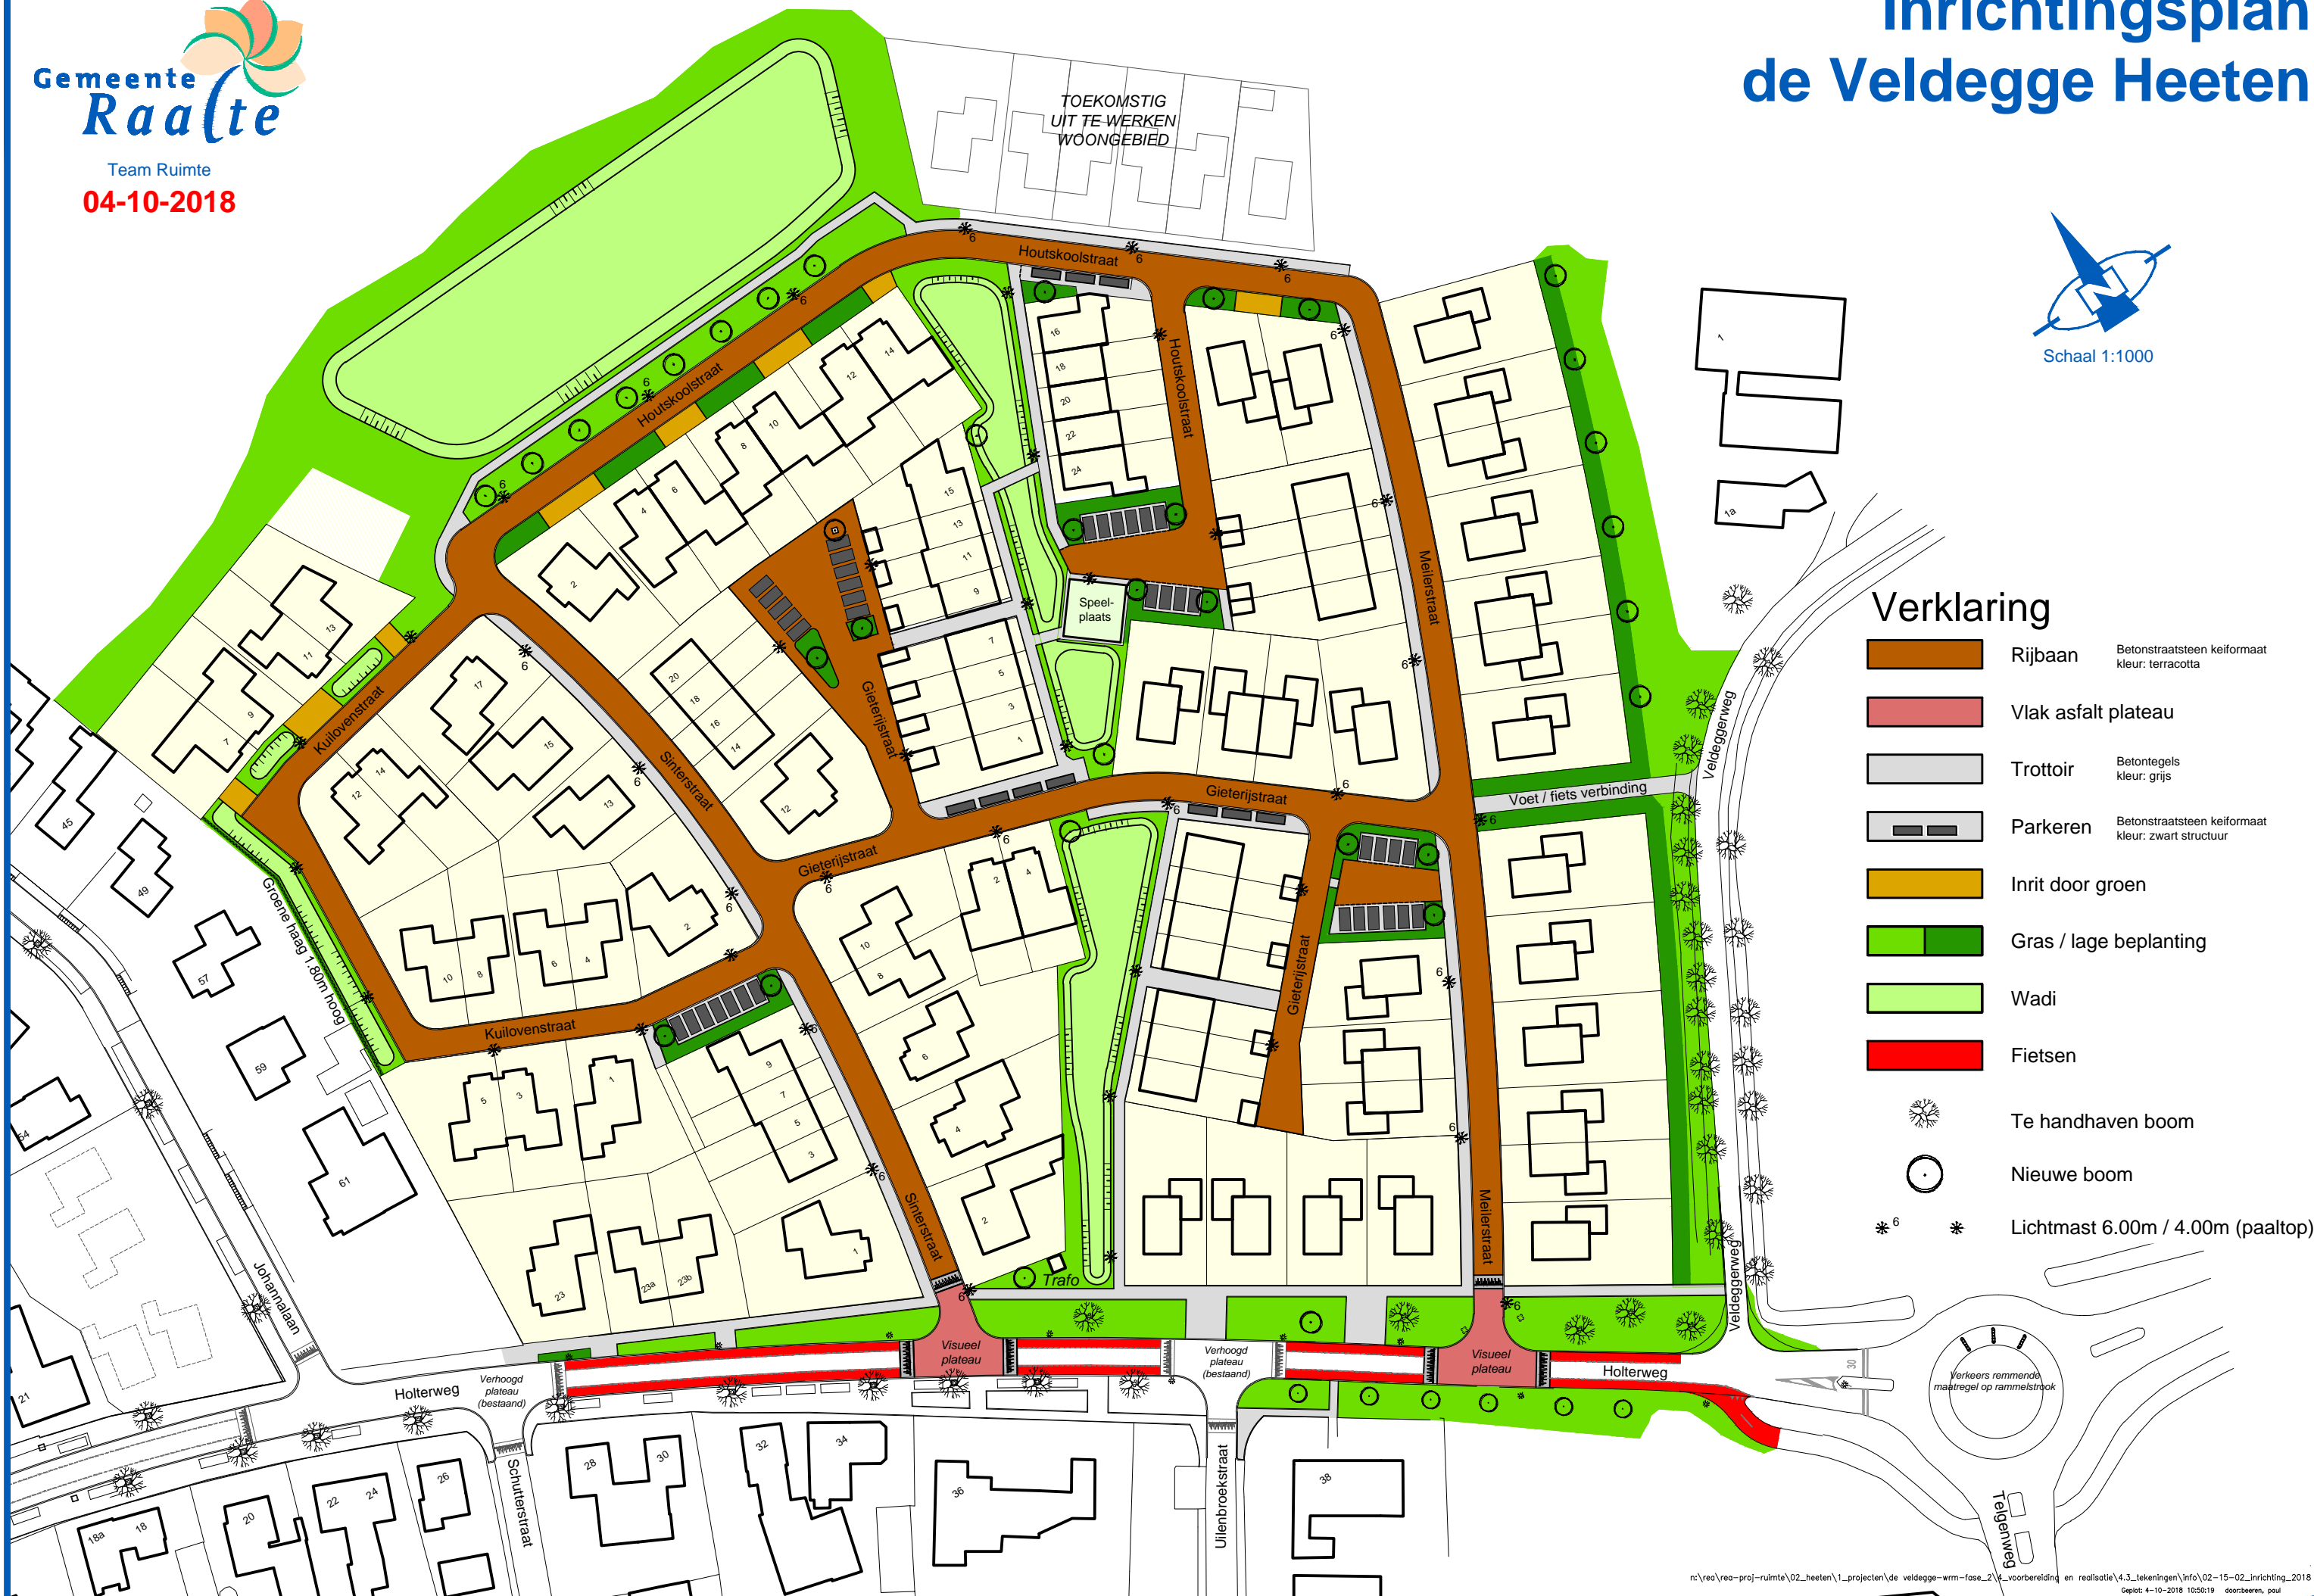

Verklaring

-  Rijbaan Betonstraatsteen keifmaat
kleur: terracotta
-  Vlak asfalt plateau
-  Trottoir Betontegels
kleur: grijs
-  Parkeren Betonstraatsteen keifmaat
kleur: zwart structuur
-  Inrit door groen
-  Gras / lage beplanting
-  Wadi
-  Fietsen
-  Te handhaven boom
-  Nieuwe boom
-   Lichtmast 6.00m / 4.00m (paaltop)

